Հաստատում եմ՝
համայնքի ղեկավար Մ Բալասանյան
կ.տ.
«——»——— 2019 թ.

ՀՈՂԱՄԱՍԻ ՀԱՏԱԿԱԳԻԾ

Գյումրի համայնք ին Հողհատկացման հիմքը
Անուն, ազգանուն

Շիրակ — Գյումրի — Գարեգին Ա փողոց
Մարզ — Համայնք — Հասցե

Մասշտաբ 1:500

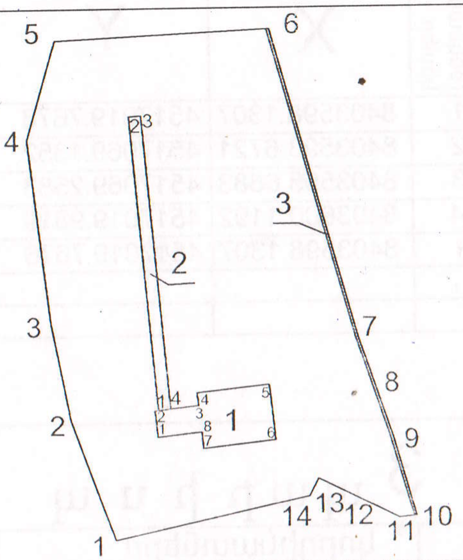

ՀՈՂԱՄԱՍԻ

		Գագաթի համարը	կոորդինատները X	կոորդինատները Y	Գծային չափերը (մետր)	Սահմանակից սեփականատիրոջ (օգտագործողի) անուն, ազգանունը (անվանումը)
Մակերեսը հա	0.38678	1	8403590.7869	4516997.9384	21.52	
Ծածկագիրը		2	8403583.4557	4517018.1753	16.81	
		3	8403580.2634	4517034.6808	30.87	
Նպատակային նշանակությունը	արդյունաբերության, ընդերքօգտագործման և այլ արտադրական օբյեկտների հողեր	4	8403576.5291	4517065.3265	17.30	
		5	8403581.3440	4517081.9490	35.94	
		6	8403617.2439	4517083.5816	53.81	
Գործառական նշանակությունը	պահեստարան	7	8403631.6732	4517031.7380	9.56	
		8	8403634.7434	4517022.6885	8.49	
Հողամասը ծանրաբեռնված է		9	8403637.4629	4517014.6427	13.67	
		10	8403641.2438	4517001.5017	2.95	
		11	8403638.3033	4517001.2193	9.65	
		12	8403629.6817	4517005.5535	5.48	
		13	8403624.7802	4517008.0175	3.32	
		14	8403623.2851	4517005.0435		

ՇԵՆՔ, ՇԻՆՈՒԹՅԱՆ

Համարը ըստ հատակագծի	Գործառական նշանակությունը (անվանումը)	Գագաթի համարը	կոորդինատները X	կոորդինատները Y	Գծային չափերը (մետր)
1	հիմք	1	8403598.0127	4517015.2592	4.47
		2	8403597.5342	4517019.7035	7.30
		3	8403604.7922	4517020.4850	2.16
		4	8403604.5613	4517022.6294	12.20
		5	8403616.6912	4517023.9355	9.40
		6	8403617.6975	4517014.5895	12.20
		7	8403605.5677	4517013.2835	2.77
		8	8403605.2708	4517016.0407	7.30
		1	8403598.0127	4517015.2592	

Կատարող «ԼԻԼԱՐՄԻՆ» ՍՊԸ Ռ. Ղալաչյան 18.03.2019թ
Անուն, ազգանուն

Որակավորման վկայականի համարը 028 Տրման ամիս ամսաթիվ 05.12.2011թ

«ԼԻԼԱՐՄԻՆ» ՍՊԸ 26411005813 Տնօրեն Ռ. Ղալաչյան
(պետ գրանցման համարը)

ՀԱՅԱՍՏԱՆԻ ՀԱՆՐԱՊԵՏՈՒԹՅՈՒՆ
ՇԻՐԱԿԻ ՄԱՐԶ
ԳՅՈՒՄՐԻ ՀԱՄԱՅՆՔԻ ՂԵԿԱՎԱՐԻ
ԱՌԱՋԻՆ ՏԵՂԱԿԱԼ

3104 , Գյումրի, Վարդանանց հրապարակ 1
Հեռ. (+374 312) 2-22-01; Ֆաքս (+374 312) 3-26-06
Էլ. փոստ gyumri@gyumri.am

N 02/02.3/12519-19
«17» 09 2019 թ.

ՏԵՂԵԿԱՆՔ – ՀԻՄՆԱՎՈՐՈՒՄ

Գյումրի քաղաքի Գարեգին Ա փողոցի 1-ին նրբանցքի հարևանությամբ գտնվող 0,38 հա մակերեսով հողամասը համաձայն Գյումրի քաղաքի գլխավոր հատակագծի հանդիսանում է էներգետիկայի, տրանսպորտի, կապի, կոմունալ ենթակառուցվածքների օբյեկտների նպատակային նշանակության հողամաս: Հողամասի նշանակությունը փոփոխելու նպատակը մետաղյա թիթեղի պահեստ կառուցելն է: Կատարվելու են ներդրումներ և ստեղծվելու են 30 աշխատատեղ: Հողամասը չի գտնվում Հայաստանի Հանրապետության Հողային օրենսգրքի 60-րդ հոդվածով նախատեսված հողերի ցանկում և հողամասին առնչվող այլ սահմանափակումներ չկան:

Առաջարկվում է Գյումրի քաղաքի Գարեգին Ա փողոցի 1-ին նրբանցքի հարևանությամբ գտնվող 0,38 հա մակերեսով հողամասի նպատակային և գործառնական նշանակությունները փոփոխել՝ արդյունաբերության, ընդերքօգտագործման և այլ արտադրական նպատակային նշանակության՝ պահեստարանների գործառնական նշանակության:

ՀԱՐԳԱՆՔՈՎ՝ Ռ. ՍԱՆՈՅԱՆ

Կատ.՝ Ա.Հակոբյան
Ա. Սարգսյան
Հեռ.(0312) 2-22-28

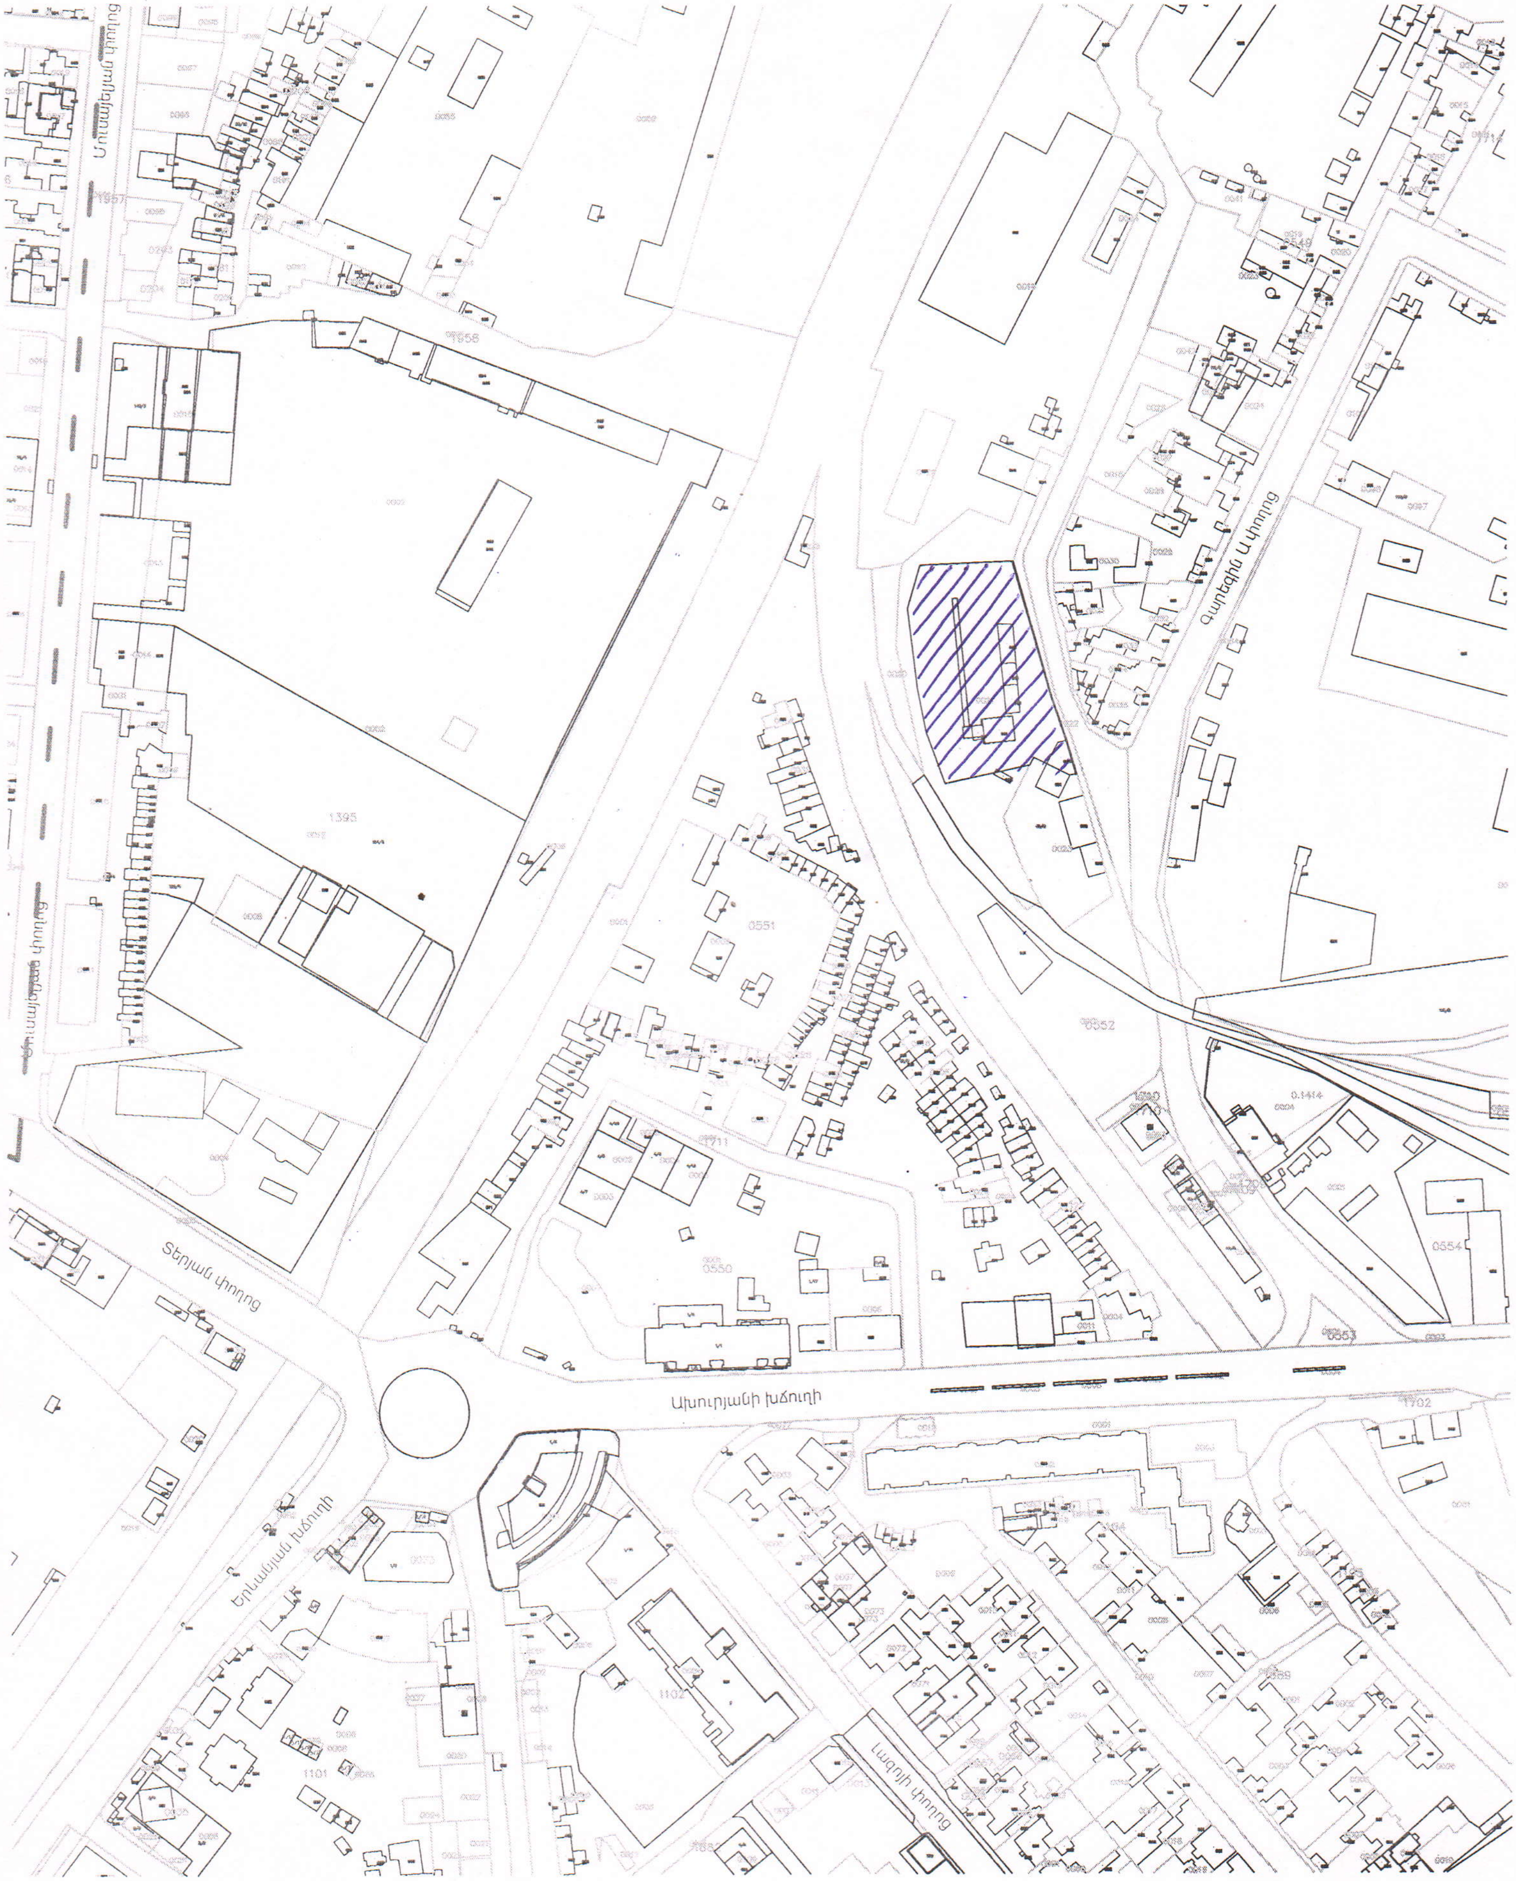
1957
1956
1395
0551
0550
0552
0554
0553
1711
1702
1102
1101
0.1414
Տերյան փողոց
Ախուրյանի խճուղի
Երևանյան խճուղի
Զարեհի Ա փողոց
Լազոյի փողոց