ՀԱՅԱՍՏԱՆԻ ՀԱՆՐԱՊԵՏՈՒԹՅՈՒՆ

ՎԿԱՅԱԿԱՆ

ԱՆՇԱՐԺ ԳՈՒՅՔԻ ՆԿԱՏՄԱՄԲ ԻՐԱՎՈՒՆՔՆԵՐԻ
ՊԵՏԱԿԱՆ ԳՐԱՆՑՄԱՆ

Կադաստրի
կոմիտե

Սույն վկայականով հաստատվում է 24 սեպտեմբերի 2021 թվականին գույքի նկատմամբ իրավունքների պետական գրանցման միասնական մատյանում կատարված անշարժ գույքի նկատմամբ իրավունքի պետական գրանցումը հետևյալ տվյալներով.

1. ԳՐԱՆՑՎԱԾ ԻՐԱՎՈՒՆՔԻ ՍՈՒԲՅԵԿՏ(ՆԵՐ)

ՀՀ ՇԻՐԱԿԻ ՄԱՐԶԻ ԳՅՈՒՄՐԻ ՔԱՂԱՔԱՅԻՆ ՀԱՄԱՅՆՔ

2. ԱՆՇԱՐԺ ԳՈՒՅՔԻ ԳՏՆՎԵԼՈՒ ՎԱՅՐԸ ԵՎ ԱՆՎԱՆՈՒՄԸ

Մարզ Շիրակ, համայնք Գյումրի ք. Մ. Շչեդրինի փողոց 18/4 վերելակ

3. ԳՐԱՆՑՄԱՆ ՀԱՄԱՐ ՀԻՄՔ ՀԱՆԴԻՍԱՑԱԾ ՓԱՍՏԱԹՂԹԵՐԸ

ՀՀ Շիրակի մարզի Գյումրու համայնքի ղեկավարի որոշումներ՝ 13/09/2021թ. թիվ 2259-Ա, 19/07/2021թ. թիվ 1725-Ա, 11/08/2021թ. թիվ 1926-Ա

4. ՀՈՂԱՄԱՍԻ ԲՆՈՒԹԱԳՐԵՐԸ

Կադաստրային ծածկագիրը՝ 08-001-0607-0049
Մակերեսի չափը (հա)՝ 0.00141
Նպատակային նշանակությունը՝ բնակավայրերի
Գործառնական նշանակությունը կամ հողատեսքը՝ Ընդհանուր օգտագործման
Գրանցված իրավունքի տեսակը՝ ՍԵՓԱԿԱՆՈՒԹՅՈՒՆ

ՎԿԱՅԱԿԱՆ N 24092021-08-0069, գաղտնաբառ՝ KSKN9BZF9RG2

Փաստաթղթի իսկությունը և վավերականությունը կարող է ստուգվել Կադաստրի կոմիտեի www.e-cadastre.am կայքէջի միջոցով

5. ՇԻՆՈՒԹՅՈՒՆՆԵՐԻ ԲՆՈՒԹԱԳՐԵՐԸ

1) Նպատակային նշանակությունը՝ արտադրական

2) Բնութագրերը ըստ առանձին շինությունների՝

Հ/Հ	Կադաստրային ծածկագիր	Տեսակ	Մակերես	Գրանցված իրավունքի տեսակ
1	08-001-0607-0049-001	Վերելակ	10.5 քմ	ՍԵՓԱԿԱՆՈՒԹՅՈՒՆ

Լրացուցիչ նշումներ և տեղեկություններ

Գրանցումը իրականացնող պաշտոնատար անձի անունը, ազգանունը՝ Կարեն Խաչատրյան

Զբաղեցրած պաշտոնը՝ Շիրակի մարզային ստորաբաժանման անշարժ գույքի ավագ ռեգիստր

ՎԿԱՅԱԿԱՆ N 24092021-08-0069, գաղտնաբառ՝ KSKN9BZF9RG2

Փաստաթղթի իսկությունը և վավերականությունը կարող է ստուգվել Կադաստրի կոմիտեի www.e-cadastre.am կայքէջի միջոցով

Կադաստրի կոմիտե

ՀՈՂԱՄԱՍԻ ՀԱՏԱԿԱԳԻԾ

Էջ 1

Սեփականատեր Գյումրի համայնք	Շ Մ , ք. Գյումրի, Շչեդրինի փող., N18-ին կից Մարզ, համայնք, հասցե	Հաստատում եմ ____.____2021թ.
		Համայնքի ղեկավար Կ.Տ.
		Սամվել Բալասանյան անուն, ազգանուն, հայրանուն
	Հողհատկացման հիմքը	

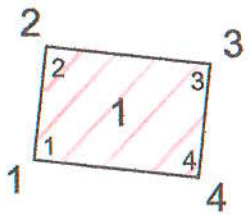

Մակերես հա	0.00141
Ծածկագիր	08 - 001 - 0607 - 0001
Նպատակային նշանակություն	Բնակավայրերի
Գործառնական նշանակություն	Այլ հողեր

Լրացուցիչ նշումներ

Հողամասի

Շրջադարձային (թեկման) կետեր	Կոորդինատներ X	Կոորդինատներ Y	Գծային չափերը (մ)
1	8402624.5023	4519335.8570	3.12
2	8402624.8456	4519338.9580	4.52
3	8402629.3382	4519338.4607	3.12
4	8402628.9949	4519335.3596	4.52
1	8402624.5023	4519335.8570	

Մասշտաբ 1:1000

Որակավորում ունեցող անձ		Գագիկ Սարգսյան
Որակավորման վկայականի համարը		0350
Ստորագրություն		
Իրավաբանական անձի անվանումը		ԱՁ ,,Գագիկ Սարգսյան,,
ՀՎՀՀ		84122074
Ստորագրություն		
ամիս ամսաթիվ	չափագրություն	16.05.2021թ.
	հատակագծի կազմման	18.05.2021թ.
		Կ.Տ.

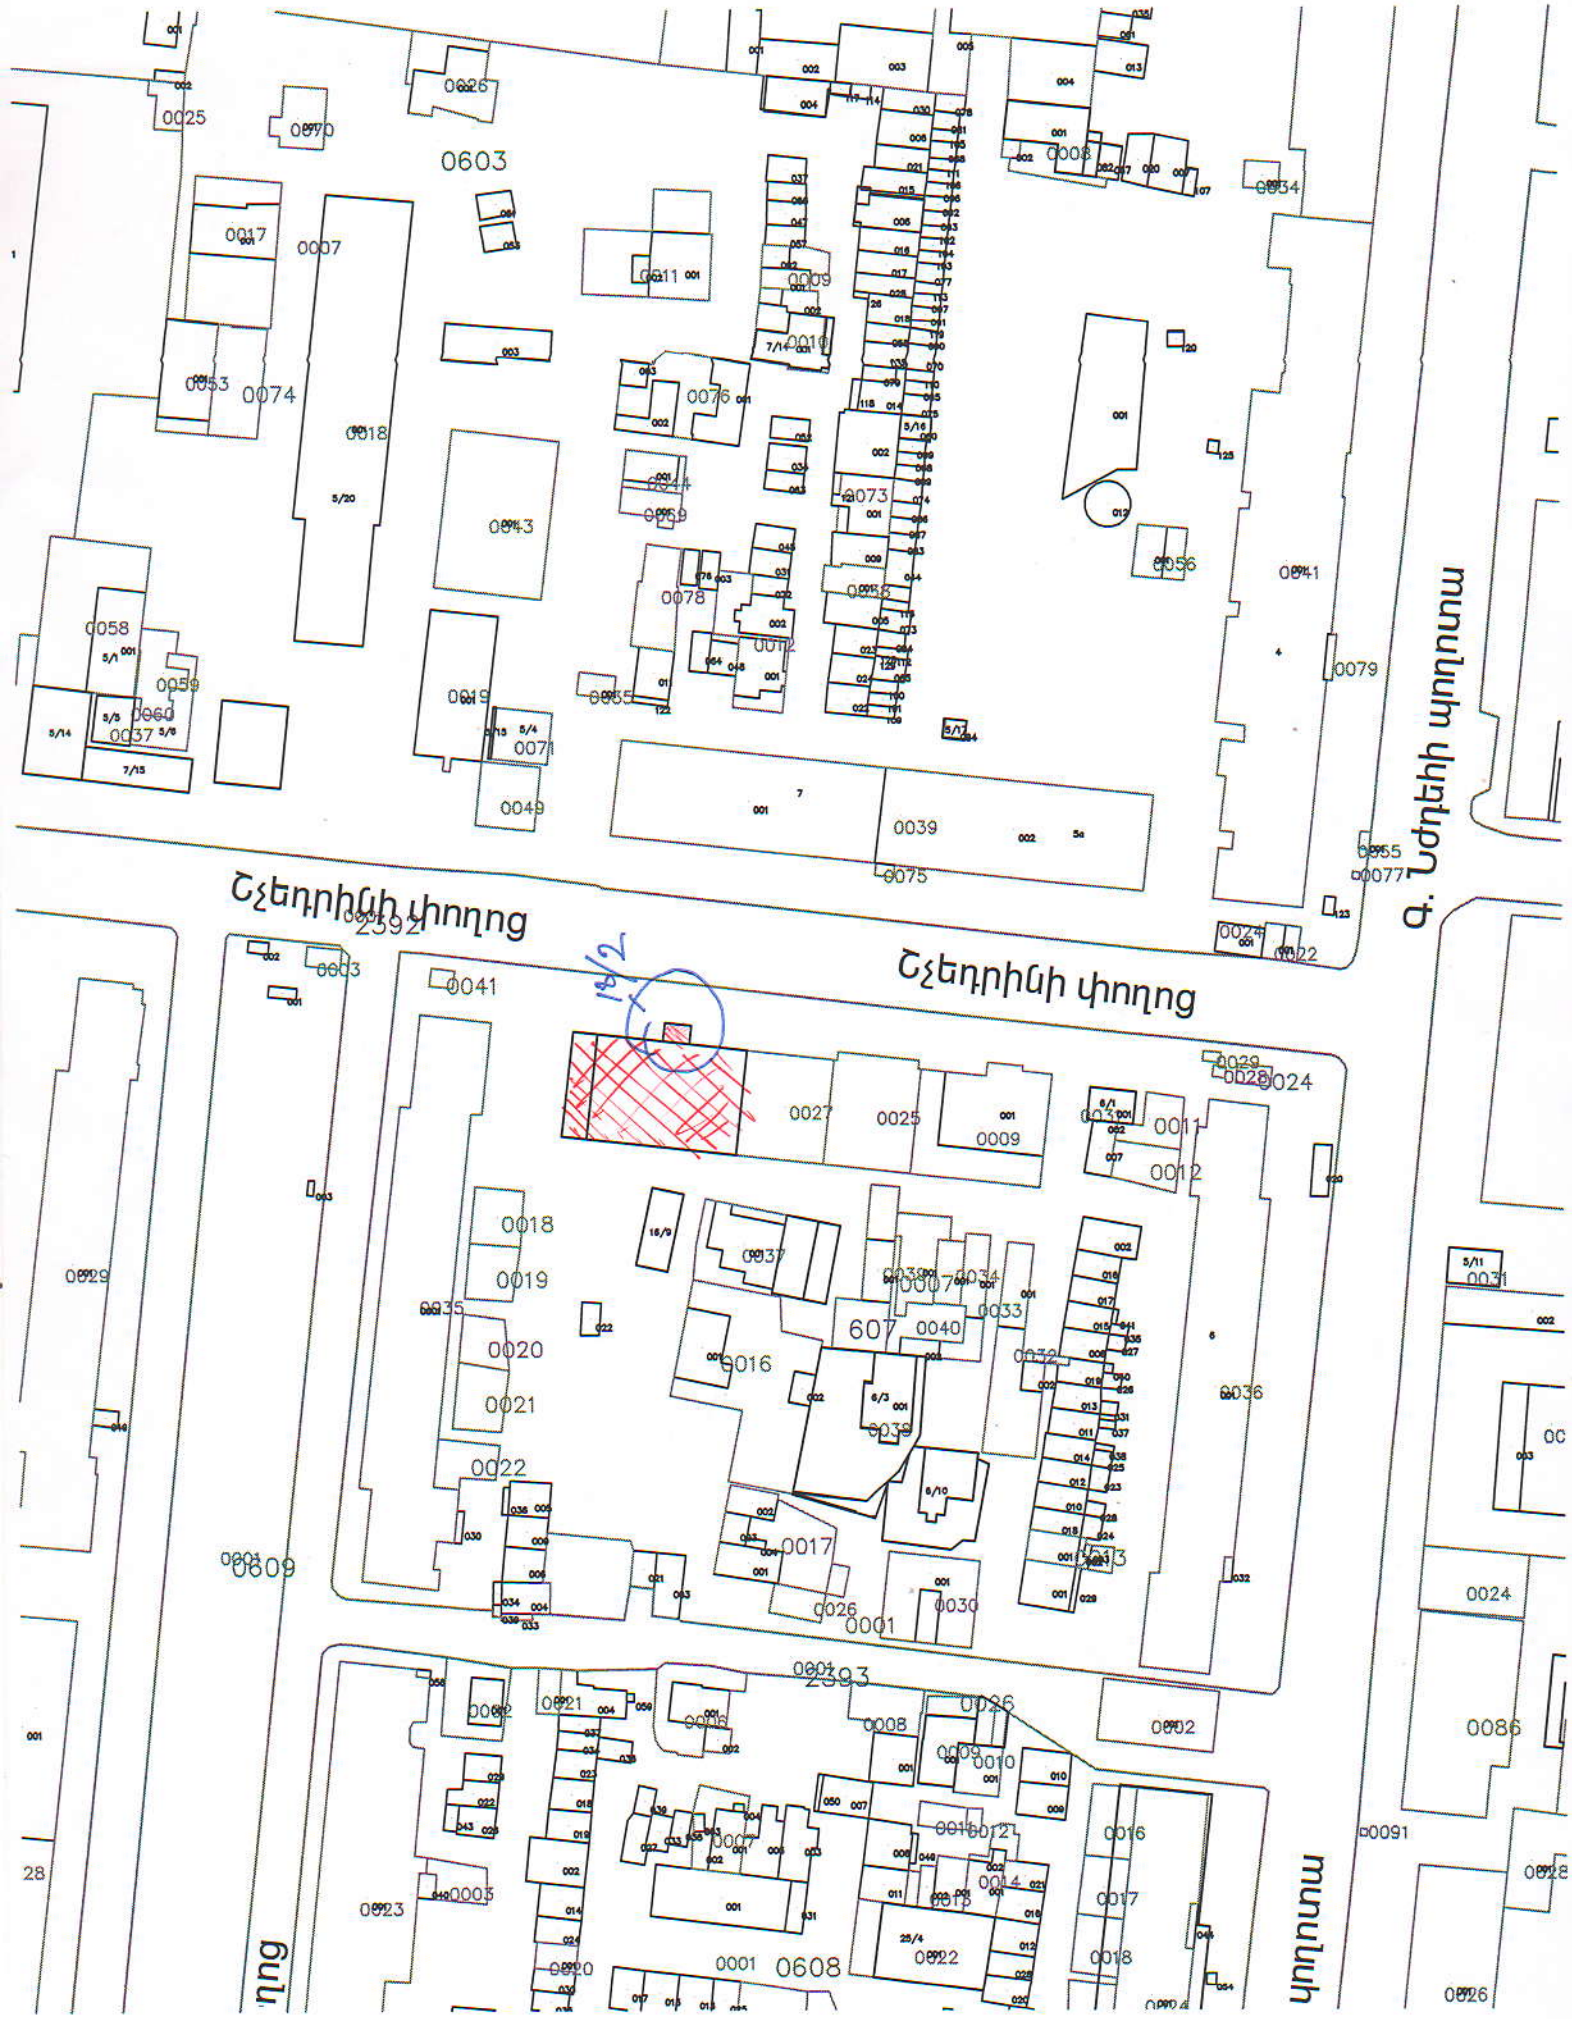
Շչեդրինի փողոց
Շչեդրինի փողոց
Ս. Սմբատի փողոց
0603
0607
0608
0609
2392
2393
18/2