ՀԱՅԱՍՏԱՆԻ ՀԱՆՐԱՊԵՏՈՒԹՅՈՒՆ

ՎԿԱՅԱԿԱՆ

ԱՆՇԱՐԺ ԳՈՒՅՔԻ ՆԿԱՏՄԱՄԲ ԻՐԱՎՈՒՆՔՆԵՐԻ
ՊԵՏԱԿԱՆ ԳՐԱՆՑՄԱՆ

Կադաստրի
կոմիտե

Սույն վկայականով հաստատվում է 22 դեկտեմբերի 2020 թվականին գույքի նկատմամբ իրավունքների պետական գրանցման միասնական մատյանում կատարված անշարժ գույքի նկատմամբ իրավունքի պետական գրանցումը հետևյալ տվյալներով.

1. ԳՐԱՆՑՎԱԾ ԻՐԱՎՈՒՆՔԻ ՍՈՒԲՅԵԿՏ(ՆԵՐ)

ԳԵՎՈՐԳ ԱԼԵՔՍԱՆՅԱՆ ՌԱՖԻԿԻ

2. ԱՆՇԱՐԺ ԳՈՒՅՔԻ ԳՏՆՎԵԼՈՒ ՎԱՅՐԸ ԵՎ ԱՆՎԱՆՈՒՄԸ

Մարզ Շիրակ, համայնք Գյումրի բ. Թբիլիսյան խճուղի 1-ին թաղամաս 50/9 հողամաս

3. ԳՐԱՆՑՄԱՆ ՀԱՄԱՐ ՀԻՄՔ ՀԱՆԴԻՍԱՑԱԾ ՓԱՍՏԱԹՂԹԵՐԸ

Անշարժ գույքի առուվաճառքի պայմանագիր՝ 17/12/2020թ. գրանցամատյան թիվ 6344

4. ՀՈՂԱՄԱՍԻ ԲՆՈՒԹԱԳՐԵՐԸ

Կադաստրային ծածկագիրը՝ 08-001-1207-0022
Մակերեսի չափը (հա)՝ 0.031
Նպատակային նշանակությունը՝ բնակավայրերի
Գործառնական նշանակությունը կամ հողատեսքը՝ Հասարակական կառուցապատման
Գրանցված իրավունքի տեսակը՝ ՍԵՓԱԿԱՆՈՒԹՅՈՒՆ

ՎԿԱՅԱԿԱՆ N 22122020-08-0047, գաղտնաբառ՝ KLPJZW66MXVF

Փաստաթղթի իսկությունը և վավերականությունը կարող է ստուգվել Կադաստրի կոմիտեի www.e-cadastre.am կայքէջի միջոցով

11 գոգ

ՀԱՅԱՍՏԱՆԻ ՀԱՆՐԱՊԵՏՈՒԹՅՈՒՆ

ՎԿԱՅԱԿԱՆ

ԱՆՇԱՐԺ ԳՈՒՅՔԻ ՆԿԱՏՄԱՄԲ ԻՐԱՎՈՒՆՔՆԵՐԻ ՊԵՏԱԿԱՆ ԳՐԱՆՑՄԱՆ

Կադաստրի կոմիտե

Սույն վկայականով հաստատվում է 31 հոկտեմբերի 2022 թվականին գույքի նկատմամբ իրավունքների պետական գրանցման միասնական մատյանում կատարված անշարժ գույքի նկատմամբ իրավունքի պետական գրանցումը հետևյալ տվյալներով.

1. ԳՐԱՆՑՎԱԾ ԻՐԱՎՈՒՆՔԻ ՍՈՒԲՅԵԿՏ(ՆԵՐ)

ՀՀ ՇԻՐԱԿԻ ՄԱՐԶԻ ԳՅՈՒՄՐԻ ՔԱՂԱՔԱՅԻՆ ՀԱՄԱՅՆՔ

2. ԱՆՇԱՐԺ ԳՈՒՅՔԻ ԳՏՆՎԵԼՈՒ ՎԱՅՐԸ ԵՎ ԱՆՎԱՆՈՒՄԸ

Մարզ Շիրակ, համայնք Գյումրի ք. Թբիլիսյան խճուղի 2/28 հողամաս

3. ԳՐԱՆՑՄԱՆ ՀԱՄԱՐ ՀԻՄՔ ՀԱՆԴԻՍԱՑԱԾ ՓԱՍՏԱԹՂԹԵՐԸ

ՀՀ կառավարության 16/06/2006թ. թիվ 1089-Ն որոշում, ՀՀ ՇՄ Գյումրի համայնքի ղեկավարի 04/07/2022թ. թիվ 1470-Ա և 26/09/2022թ. թիվ 2043-Ա որոշումներ

4. ՀՈՂԱՄԱՍԻ ԲՆՈՒԹԱԳՐԵՐԸ

Կադաստրային ծածկագիրը՝ 08-001-1207-0026
Մակերեսի չափը (հա)՝ 0.031
Նպատակային նշանակությունը՝ բնակավայրերի
Գործառնական նշանակությունը կամ հողատեսքը՝ Հասարակական կառուցապատման
Գրանցված իրավունքի տեսակը՝ ՍԵՓԱԿԱՆՈՒԹՅՈՒՆ

ՎԿԱՅԱԿԱՆ N 31102022-08-0042, գաղտնաբառ՝ 6PPIPRQ7HRHV

Փաստաթղթի իսկությունը և վավերականությունը կարող է ստուգվել Կադաստրի կոմիտեի www.e-cadastre.am կայքէջի միջոցով

ՀՈՂԱՄԱՍԻ ՀԱՏԱԿԱԳԻԾ

Ձև N 1 (էջ 1)

Սեփականատեր	
Գյումրու համայնք	

Շիրակի մարզ ք.Գյումրի Թբիլիսյան խճուղի 2/28
մարզ, համայնք, հասցե

Գյումրու քաղաքապետի 26.09.2022 թ. թիվ 2043-Ա որ.
հողհատկացման հիմքը

Հաստատում եմ՝ «27» 09 2022 թ.
Գյումրի համայնքի ղեկավար
Վ. Սամսոնյան
անուն ազգանուն

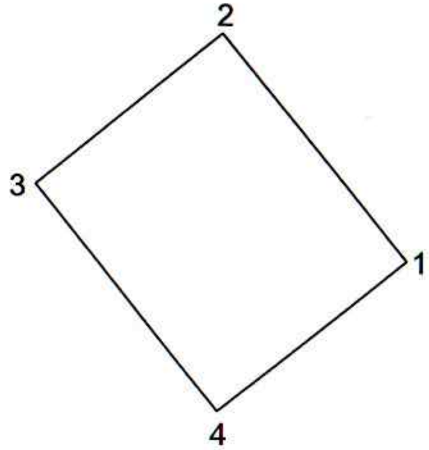

Մակերեսը հա	0.0310
Ծածկագիրը	08-001-1207-0007
Նպատակային նշանակությունը	Բնակավայրերի
Գործառական նշանակությունը	Հաս. կառ.
Լրացուցիչ նշումներ	

Բեկման (բեկման) կետեր	Հողամասի կոորդինատներ X	Y	Գծային չափեր (Մ)
1	8404488.2963	4519758.3296	
			19.38
2	8404476.1420	4519773.4245	
			16.0
3	8404463.6860	4519763.3822	
			19.37
4	8404475.8340	4519748.2950	
			16.0
1	8404488.2963	4519758.3296	

Մասշտաբ 1 : 500

Որակավորում ունեցող անձ		Սոս Մինասյան
Որակավորման վկայականի համարը		0380
Ստորագրություն		
Իրավաբանական անձի անվանումը		«Սոս Մինասյան Մասիվնիկ» ԱՁ
ՀՎՀՀ		57345276
Ստորագրություն		
ամիս ամսաթիվ	չափագրության	29.06.2022թ.
	հատակագծի կազմում	27.09.2022թ.
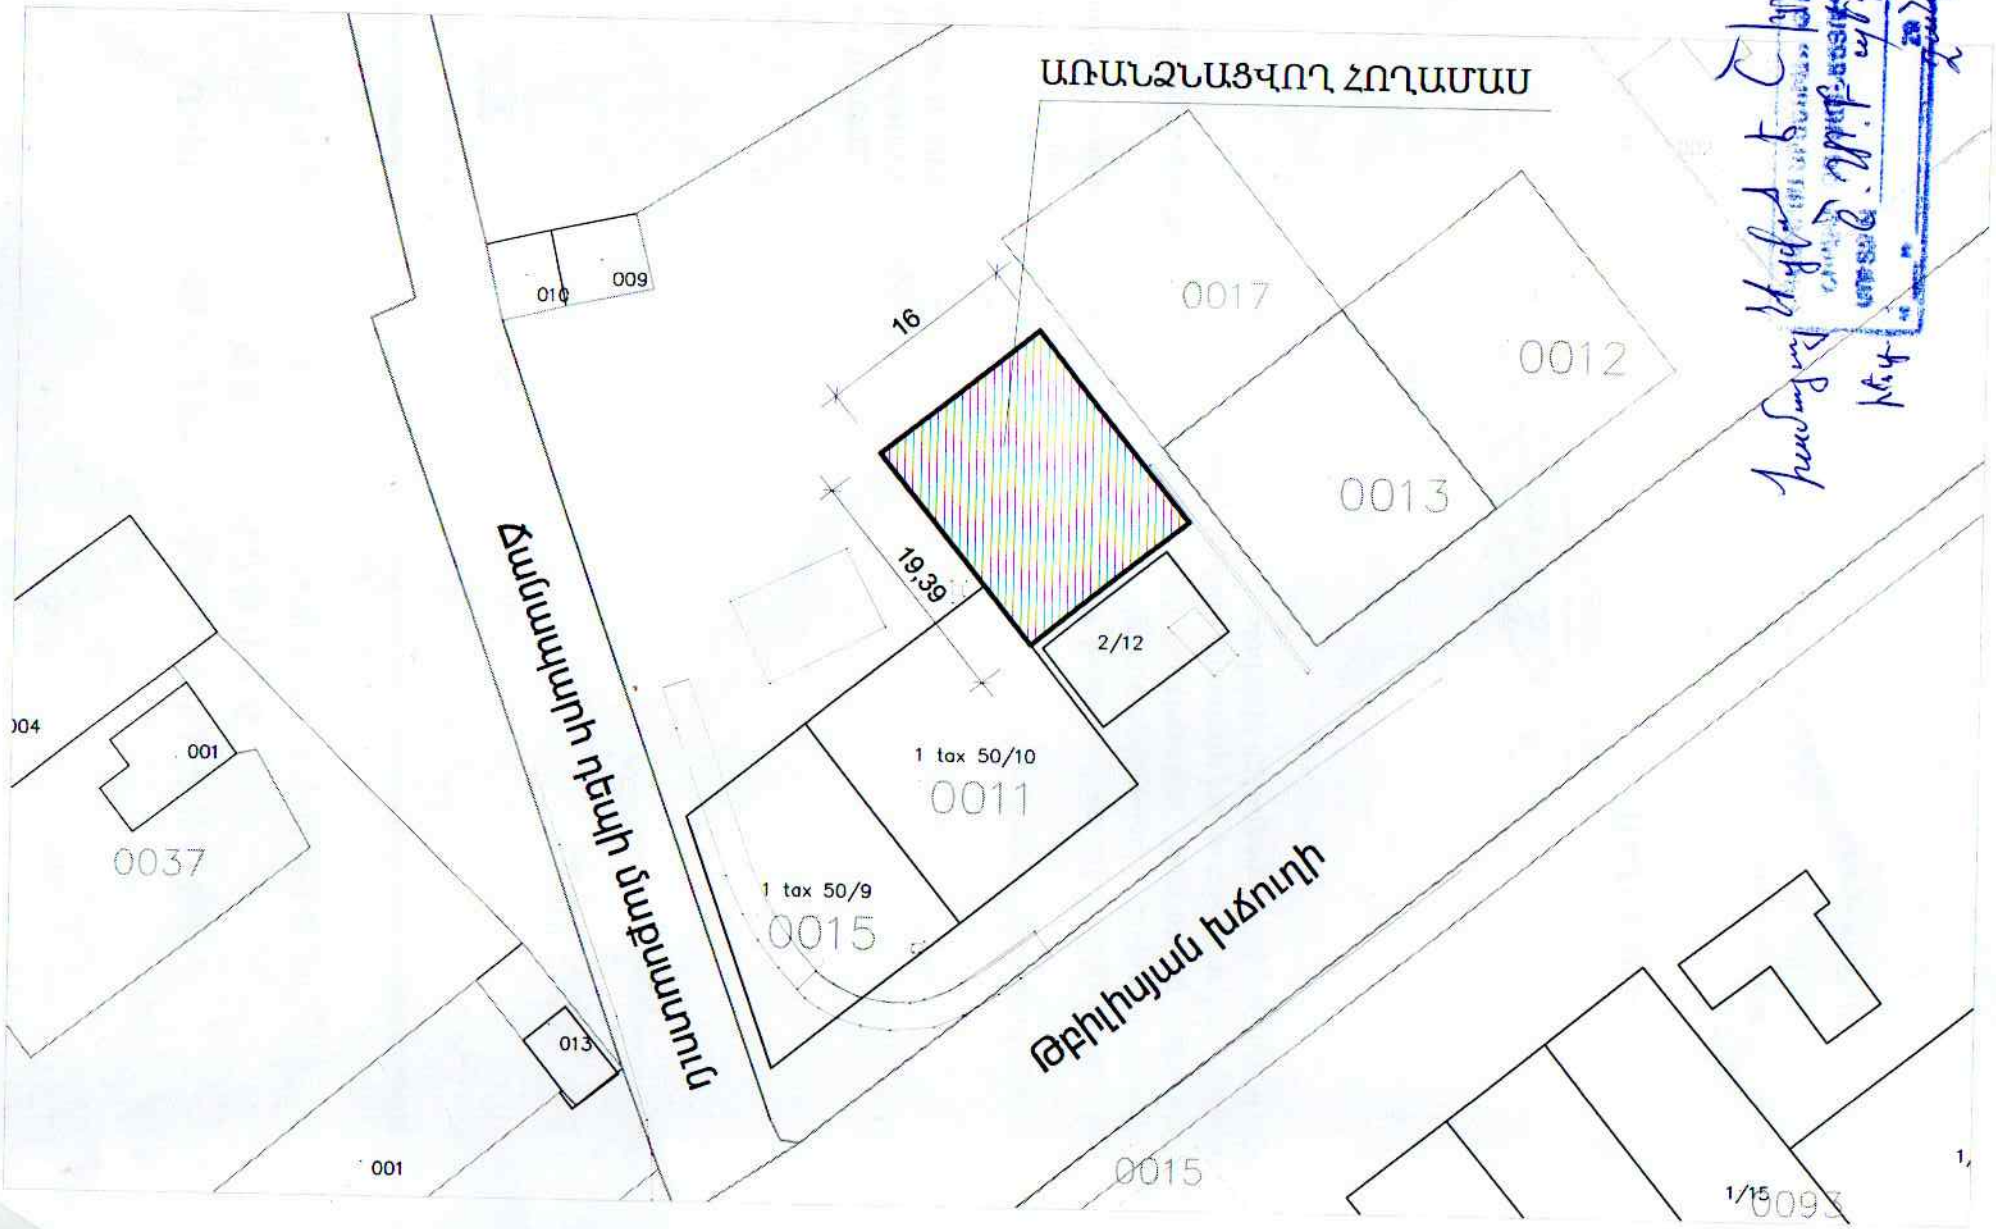
ԹԲԻԼԻՍՅԱՆ ԽՃՈՒՂՈՒ ՀԱՐԵՎԱՆՈՒԹՅԱՄԲ ԱՌԱՆՁՆԱՑՎՈՂ ՀՈՂԱՄԱՍԻ ՏԵՂԱԲԱՇԽՄԱՆ ՀԱՏԱԿԱԳԻԾ