37033968 0340 0103

15

ՎԿԱՅԱԿԱՆԸ ՏՐՎԱԾ Է Սեփականության

(սեփականության կամ օգտագործման) ԻՐԱՎՈՒՆՔՈՎ

Գրանցված է հանձնաժողովի 1 անձնական

(սեփականատիրոջ (օգտագործողի) անունը (անվանումը))

հողամասերի սեփականության իրավունքի

հաստատման վերաբերյալ գրանցման

թերթիկ կոմերցիոն կոնդիտերի

Գյումրի Պարզանված փող N 300/1

(անշարժ գույքի գտնվելու վայրի (հասցեն), անվանումը)

ՆԿԱՏՄԱՄԲ

Հայաստանի Հանրապետության 07.08.1996թ N 2-21 կամ

(անշարժ գույքի ծեռքբերման իրավունքը հաստատող փաստաթղթի անվանումը)

Գյումրու ֆինանսական 12.12.07թ N 2391 գրանցում ՀԻՄԱՆ ՎՐԱ

ԳՐԱՆՑՎԱԾ Է ՀԱՅԱՍՏԱՆԻ ՀԱՆՐԱՊԵՏՈՒԹՅԱՆ ԿԱՌԱՎԱՐՈՒԹՅԱՆԸ ԱՌԸՆԹԵՐ ԱՆՇԱՐԺ ԳՈՒՅՔԻ ԿԱԴԱՍՏՐԻ ՊԵՏԱԿԱՆ ԿՈՄԻՏԵԻ, ԳՈՒՅՔԻ ՆԿԱՏՄԱՄԲ ԻՐԱՎՈՒՆՔՆԵՐԻ ՊԵՏԱԿԱՆ ԳՐԱՆՑՄԱՆ ՄԻԱՍՆԱԿԱՆ 08-001-1-3 ՍԱՏՅԱՆԻ 000195 ՀԱՄԱՐԻ ՏԱԿ:

ՍՈՒՅՆ ՎԿԱՅԱԿԱՆԸ ԿԱԶՄՎԱԾ Է ԵՐԿՈՒ ՕՐԻՆԱԿԻՑ. ՄԵԿԸ ՏՐՎՈՒՄ Է ՍԵՓԱԿԱՆԱՏԻՐՈՋԸ (ՕԳՏԱԳՈՐԾՈՂԻՆ), ՄՅՈՒՍԸ ՊԱՀՎՈՒՄ Է ՀԱՅԱՍՏԱՆԻ ՀԱՆՐԱՊԵՏՈՒԹՅԱՆ ԿԱՌԱՎԱՐՈՒԹՅԱՆ ԱՌԸՆԹԵՐ ԱՆՇԱՐԺ ԳՈՒՅՔԻ ԿԱԴԱՍՏՐԻ ՊԵՏԱԿԱՆ ԿՈՄԻՏԵԻ ԱՇԽԱՏԱԿԱԶՄԻ ՏԱՐԱԾՔԱՅԻՆ ՍՏՈՐԱԲԱԺԱՆՈՒՄՈՒՄ:

ՀԱՅԱՍՏԱՆԻ ՀԱՆՐԱՊԵՏՈՒԹՅԱՆ ԿԱՌԱՎԱՐՈՒԹՅԱՆՆ ԱՌԸՆԹԵՐ ԱՆՇԱՐԺ ԳՈՒՅՔԻ ԿԱԴԱՍՏՐԻ ՊԵՏԱԿԱՆ ԿՈՄԻՏԵԻ ԱՇԽԱՏԱԿԱԶՄԻ ՏԱՐԱԾՔԱՅԻՆ ՍՏՈՐԱԲԱԺԱՆՄԱՆ

ՂԵԿԱՎԱՐ (ստորագրությունը)

Կ.Տ. «25» դեկտեմբերի 2007թ.

2454198

0203398- 0330-0103

ՀՈՂԱՄԱՍԻ ՀԱՏԱԿԱԳԻԾԸ

Մ1:200
(մասշտաբը)

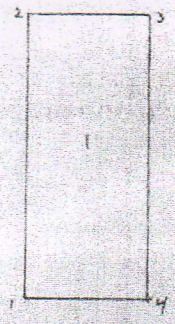

ՀԱՏԱԿԱԾԸ	ԵՐԿԱՐՈՒԹՅԱՆ ՉԱՓԸ (Մ)	ՍԱՀՄԱՆԿՈՒՄ ՍԵՓ ԱԿՋ. ԱՆՎԱՆՈՒՄԸ
1 - 2	8.80	ՀԱՐՈՒԹՅՈՒՆՅԱՆ
2 - 3	3.80	— // —
3 - 4	8.80	— // —
4 - 1	3.70	Վ. ՉԵՐԱԿԻ փող

ՇԻՆՈՒԹՅԱՆ Ն	ՇԻՆՈՒ ԱՆՎԱ
1	ԱԿՏՈՏՆՅԱԿ

ԲԱՅԻՆ ՊԵՏ
Կատարող Ս.ՍԱՐԳՍ
(ստորագրությունը)

0320-0103

14

ՇԵՆՔԻ ՀԱՏԱԿԱԳԻԾԸ

Մ1:100
(մասշտաբը)

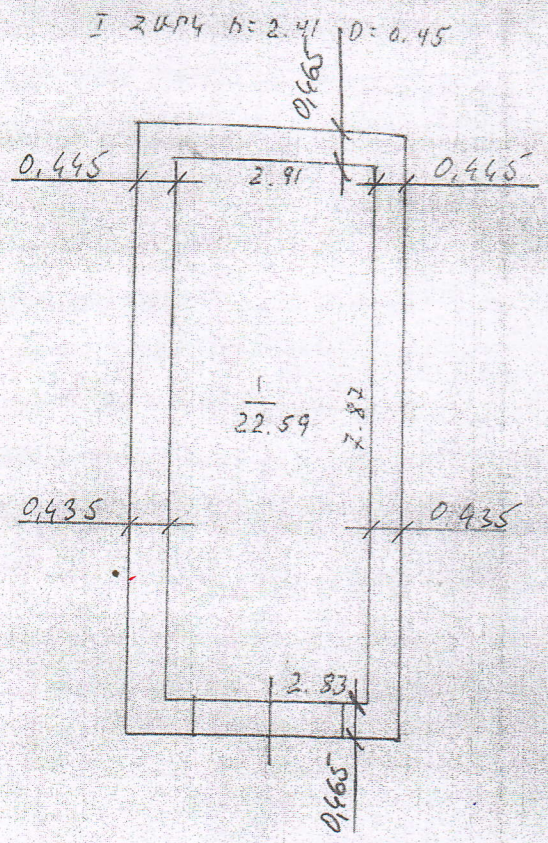

ԲԱՌԻ ՊԵՏ
Ա. ՄԻՆԱՍՅԱՆ

Կատարող
Ա. ՍԱՀԱԿՅԱՆ
(ստորագրությունը)

Անշարժ գույքի սեփականության (օգտագործման) իրավունքի գրանցման վկայական

Էջ

3968-0310 0103

ՀՈՂԱՄԱՍԻ ՏՎՅԱԼՆԵՐԸ

ԿԱԴԱՍՏՐԱՅԻՆ ՀԱՄԱՐԸ 08-001

ՆՊԱՏԱԿԱՅԻՆ ՆՇԱՆԱԿՈՒԹՅՈՒՆԸ բնակավայրերի

ՕԳՏԱԳՈՐԾՄԱՆ ՆՊԱՏԱԿԸ կամ 64 տոմս 3սակ

ՀՈՂԱՄԱՍԻ ՉԱՓԸ (հա) 0.0033

ԻՐԱՎՈՒՆՔԻ ՏԵՍԱԿԸ օգտ.

ՇԵՆՔԻ ՏՎՅԱԼՆԵՐԸ

ԿԱԴԱՍՏՐԱՅԻՆ ՀԱՄԱՐԸ 08-001

ՆՊԱՏԱԿԱՅԻՆ ՆՇԱՆԱԿՈՒԹՅՈՒՆԸ

ՕԳՏԱԳՈՐԾՄԱՆ ՆՊԱՏԱԿԸ ավտոտնակ

ՄԱԿԵՐԵՍԸ (քառ. մ.) 22.59

ԻՐԱՎՈՒՆՔԻ ՏԵՍԱԿԸ սեփ.

ՇԻՆՈՒԹՅԱՆ ՏՎՅԱԼՆԵՐԸ

Հ/Հ	ԿԱԴԱՍՏՐԱՅԻՆ ՀԱՄԱՐԸ	ՕԳՏԱԳՈՐԾՄԱՆ ՆՊԱՏԱԿԸ	ՄԱԿԵՐԵՍԸ (քառ. մ.)	ԻՐԱՎՈՒՆՔԻ ՏԵՍԱԿԸ

Լրացուցիչ նշումներ, փոփոխություններ

գրանցման օրվա

Գրանցող՝ (ստորագրություն)

Գրանցման

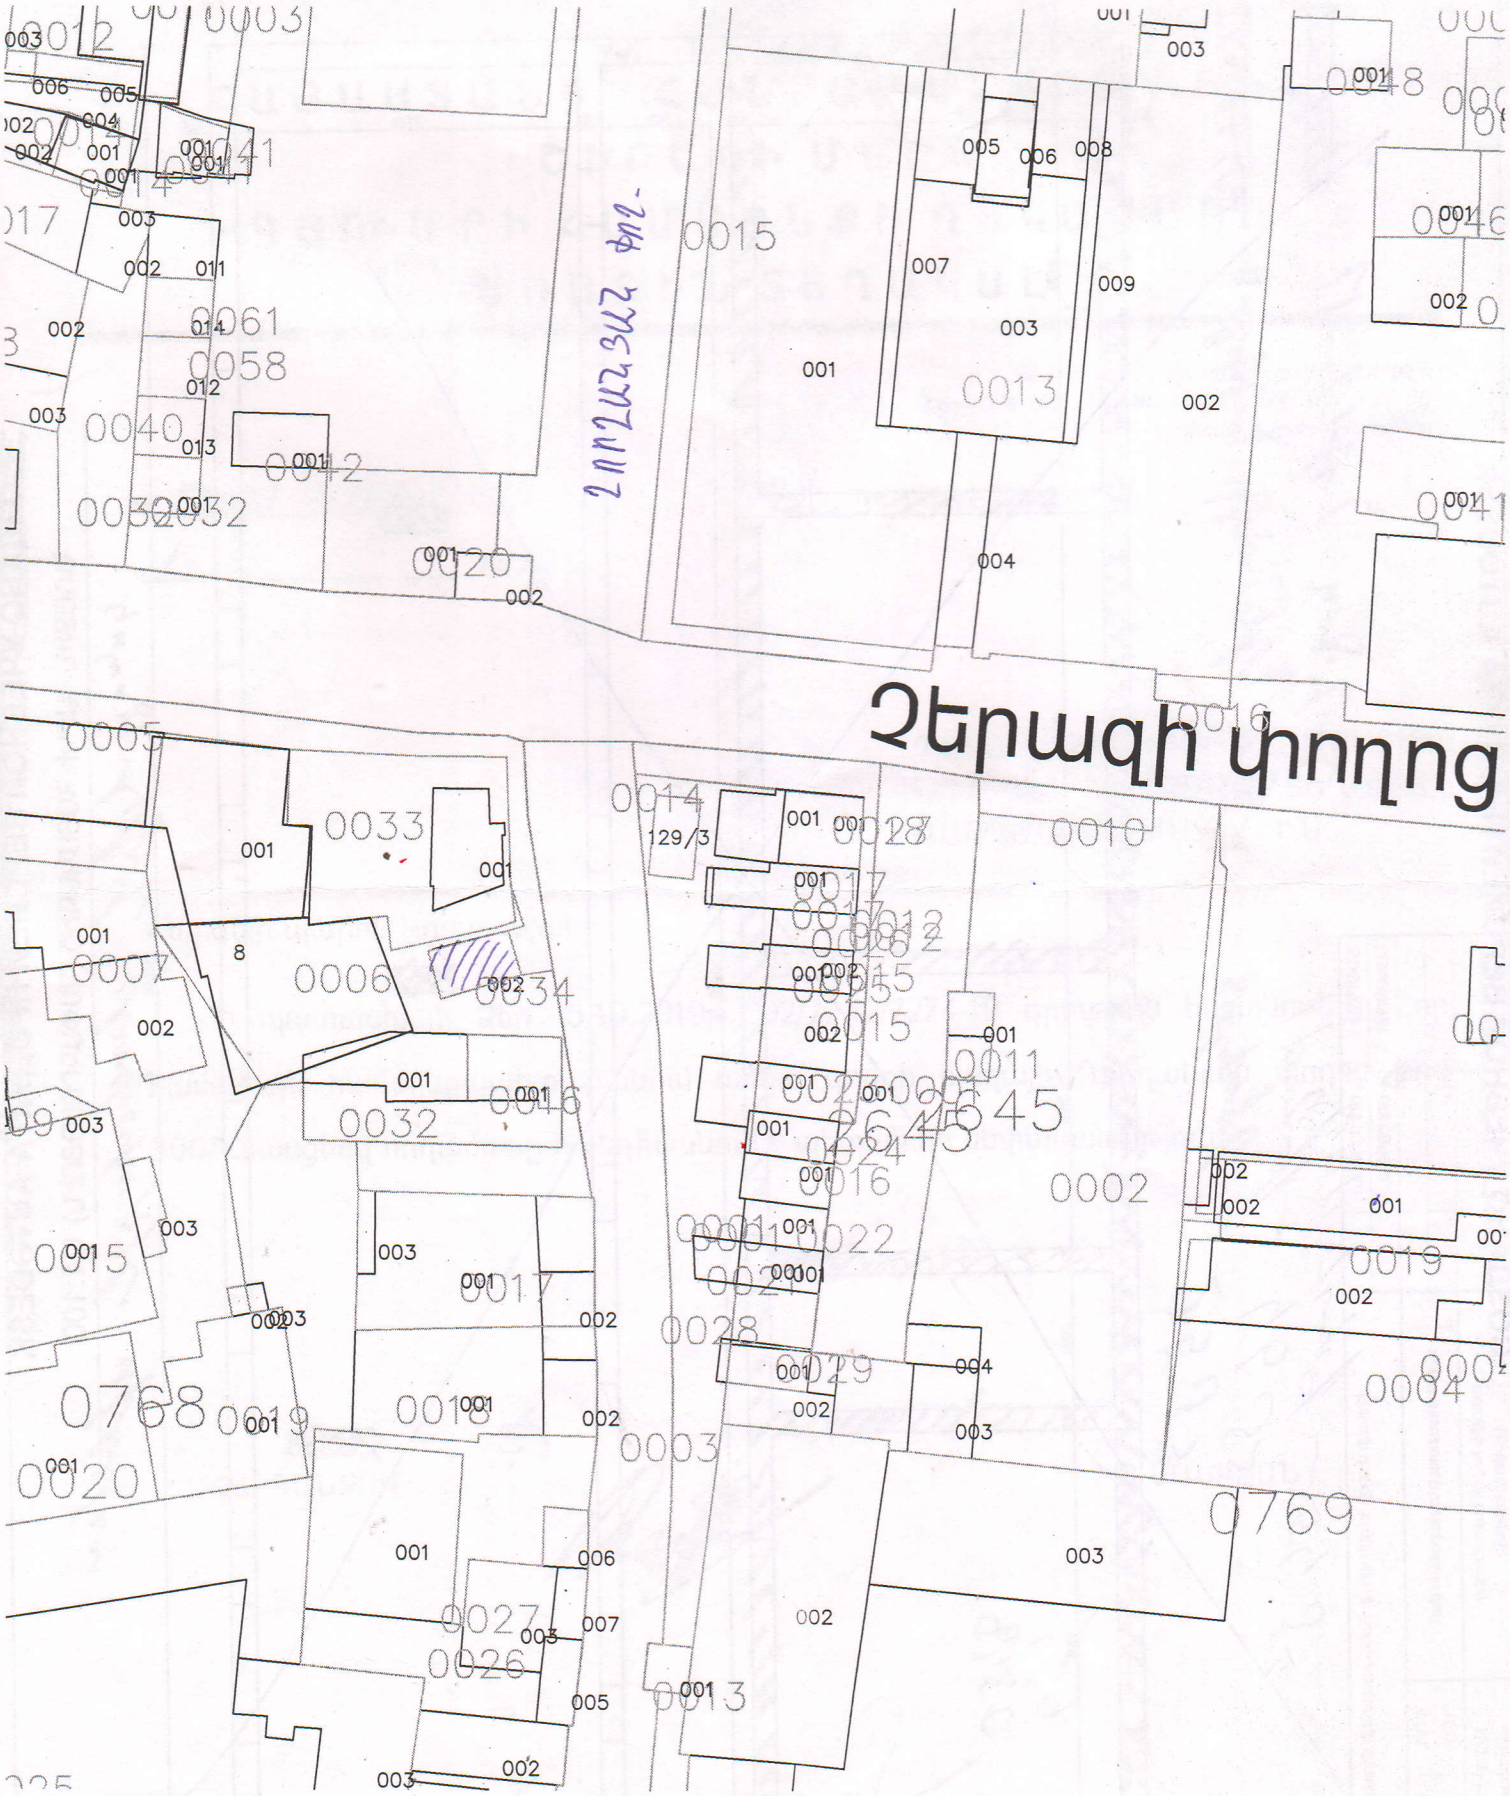
Չեռազի փողոց
ՀՈՒՇԱՅԱՀ ՓՈՂ.
0015
0013
0014
0033
0006
0034
0032
0016
0002
0019
0004
0769
0768
0020
0018
0017
0028
0029
0003
0027
0026
0025
0058
0061
0040
0042
0020
0005
0007
0008
0009
0010
0011
0012
129/3
8