ՄԱՍՆԱԳԻՏԱԿԱՆ ՏԵՂԵԿԱՆՔ

Քաղաքացի Ռոբերտ Սեդրակի Հովհաննիսյանին սեփականության իրավունքով պատկանող Գյումրի քաղաքի Սայաթ-Նովայի փողոցի N 2/2 հասցեի ավտոտնակի զբաղեցրած 46.65 քառ.մ մակերեսով հողամասն իրեն օտարելու մասին Գյումրի համայնքի ղեկավարին ուղղված դիմումի վերաբերյալ.

1. Գյումրի քաղաքի Սայաթ-Նովայի փողոցի N 2/2 հասցեի ավտոտնակը սեփականության իրավունքով պատկանում է քաղաքացի Ռոբերտ Սեդրակի Հովհաննիսյանին (հիմք՝ անշարժ գույքի սեփականության իրավունքի գրանցման N 440690 վկայական):
2. Սեփականության իրավունքով իրեն պատկանող ավտոտնակի զբաղեցրած 46.65 քառ.մ մակերեսով հողամասը տրամադրված է վարձակալության իրավունքով (հիմք՝ անշարժ գույքի սեփականության իրավունքի գրանցման N 440690 վկայական):
3. Քաղաքացի Ռոբերտ Սեդրակի Հովհաննիսյանը 2021 թվականի փետրվարի 11-ին դիմել է Գյումրի համայնքի ղեկավարին (դիմումը մուտքագրված է համայնքապետարանում N 2637 թվագրմամբ) հողամասն իրեն օտարելու խնդրանքով:
4. Հողամասը, Գյումրի քաղաքի գլխավոր հատակագծի համաձայն, չի գտնվում Հայաստանի Հանրապետության հողային օրենսգրքի 60-րդ հոդվածով նախատեսված հողերի ցանկում:

ՔԱՂԱՔԱՇԻՆՈՒԹՅԱՆ ԵՎ

ՃԱՐՏԱՐԱՊԵՏՈՒԹՅԱՆ ԲԱԺՆԻ ՊԵՏ՝ Ա. ՀԱԿՈԲՅԱՆ

Կատարող՝ Ս. Մուրադյան

ԱՐՁԱՆԱԳՐՈՒԹՅՈՒՆ

Վարչական վարույթի

«04» 03 2021թ. ք.Գյումրի

ՀՀ Շիրակի մարզի Գյումրու համայնքապետարանը, նախագահությամբ Գյումրի համայնքի ղեկավարի առաջին տեղակալ Ռ.Սանոյանի, մասնակցությամբ Գյումրու համայնքապետարանի աշխատակազմի

[illegible]

Վարչական ակտի հասցեատեր.

[illegible]

(Անուն, հայրանուն, ազգանուն)

Այլ անձինք.

(Անուն, հայրանուն, ազգանուն)

Տեղի ունեցավ նիստ, որի ընթացքում քննության առնվեցին.

[illegible] 11.02.2021թ [illegible]

[illegible] 212 [illegible]

Վարույթի մասնակիցների և վարույթում հանդես եկող այլ անձանց ելույթների համառոտ շարադրանքը.

[illegible] Ա. [illegible], Ի. [illegible] 60-[illegible]

Ընդունված որոշման եզրափակիչ մասը.

Վարչական մարմինը որոշեց բավարարել քաղաքացի [illegible] [illegible] դիմումը, Սայաթ-Նովա փող 2/2 հասցեի [illegible] [illegible] և [illegible] համար [illegible] [illegible] [illegible] [illegible] [illegible] [illegible], [illegible] ՀՀ [illegible] օրենսգրքի 66-րդ հոդվածի։

Լրացուցիչ տեղեկություններ.

Կից ներկայացվող փաստաթղթերի ցանկ.

1. դիմում
2. [illegible]
3. [illegible]
4. [illegible]

Նախագահող՝ Ռ.Սանոյան

Մասնակից /ներ/՝

[illegible]

(անուն, հայրանուն, ազգանուն)

[illegible]

[illegible]

[illegible]

ՎԿԱՅԱԿԱՆԸ ՏՐՎԱԾ Է Սեփականության ԻՐԱՎՈՒՆՔՈՎ
սեփականության (օգտագործման)

[illegible]
(սեփականատիրոջ (օգտագործողի) անունը (անվանումը)

ք. Գյումրի, Սայաթ-Նովա փող., N 212; [illegible]
(անշարժ գույքի գտնվելու վայրը (հասցեն), անվանումը)

ՆԿԱՏՄԱՄԲ

Գյումրու քաղաքապետի 26.06.2003թ. N 907 որոշմամբ
(անշարժ գույքի ձեռքբերման իրավունքը հաստատող փաստաթղթի անվանումը)

ՀԻՄԱՆ ՎՐԱ

ԳՐԱՆՑՎԱԾ Է ՀԱՅԱՍՏԱՆԻ ՀԱՆՐԱՊԵՏՈՒԹՅԱՆ ԿԱՌԱՎԱՐՈՒԹՅԱՆՆ ԱՌԸՆԹԵՐ ԱՆՇԱՐԺ ԳՈՒՅՔԻ ԿԱԴԱՍՏՐԻ ՊԵՏԱԿԱՆ ԿՈՄԻՏԵԻ, ԳՈՒՅՔԻ ՆԿԱՏՄԱՄԲ ԻՐԱՎՈՒՆՔՆԵՐԻ ՊԵՏԱԿԱՆ ԳՐԱՆՑՄԱՆ ՄԻԱՍՆԱԿԱՆ 4-20 ՄԱՏՅԱՆԻ 000026 ՀԱՄԱՐԻ ՏԱԿ:

ՍՈՒՅՆ ՎԿԱՅԱԿԱՆԸ ԿԱԶՄՎԱԾ Է ԵՐԿՈՒ ՕՐԻՆԱԿԻՑ. ՄԵԿԸ ՏՐՎՈՒՄ Է ՍԵՓԱԿԱՆԱՏԻՐՈՋԸ (ՕԳՏԱԳՈՐԾՈՂԻՆ), ՄՅՈՒՍԸ ՊԱՀՎՈՒՄ Է ՀԱՅԱՍՏԱՆԻ ՀԱՆՐԱՊԵՏՈՒԹՅԱՆ ԿԱՌԱՎԱՐՈՒԹՅԱՆՆ ԱՌԸՆԹԵՐ ԱՆՇԱՐԺ ԳՈՒՅՔԻ ԿԱԴԱՍՏՐԻ ՊԵՏԱԿԱՆ ԿՈՄԻՏԵԻ ՏԱՐԱԾՔԱՅԻՆ ՍՏՈՐԱԲԱԺԱՆՈՒՄՈՒՄ:

ՀԱՅԱՍՏԱՆԻ ՀԱՆՐԱՊԵՏՈՒԹՅԱՆ ԿԱՌԱՎԱՐՈՒԹՅԱՆՆ
ԱՌԸՆԹԵՐ ԱՆՇԱՐԺ ԳՈՒՅՔԻ ԿԱԴԱՍՏՐԻ ՊԵՏԱԿԱՆ
ԿՈՄԻՏԵԻ ՏԱՐԱԾՔԱՅԻՆ ՍՏՈՐԱԲԱԺԱՆՄԱՆ

ՂԵԿԱՎԱՐ [signature]
(ստորագրությունը)

Կ. Տ.

«04» 08 2003 թ.

Վկայականի համարը 440690

ՀՈՂԱՄԱՍԻ ՀԱՏԱԿԱԳԻԾԸ

Մ 1:500
(մասշտաբը)

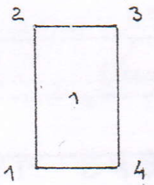

ՀԱՏՎԱԾԸ	ԵՐԿԱՐՈՒԹՅԱՆ ՉԱՓԸ /Մ/	ՍԱՀՄԱՆԱԿԻՑ ՍԵՓԱԿԱՆ. ԱԶԳԱՆՈՒՆԸ /ԱՆՎԱՆՈՒՄԸ/
1 – 2	9.55	ՎԱՅՐԱՊԵՏՅԱՆ
2 - 3	4.97	ԱՎՏՈՏՆԱԿՆԵՐ
3 - 4	9.55	ՄՈՒՐԱԴՅԱՆ
4 - 1	4.80	ՍԱՅԱԹ ՆՈՎԱ 2 ՓԿՂ

ՇԻՆ. N=	ՇԻՆ. ԱՆՎ.
1	ԱՎՏՈՏՆԱԿ

ԲԱԺՆԻ ՊԵՏ Ս. ՄԻՆԱՍՅԱՆ

Կատարող Գ. ՍԱՐԳՍՅԱՆ
(ստորագրությունը)

ՇԵՆՔԻ ՀԱՏԱԿԱԳԻԾԸ

Մ 1:100
(մասշտաբը)

1) I հարկ H=2.55 h=2.35
D=0.60 d=0.40

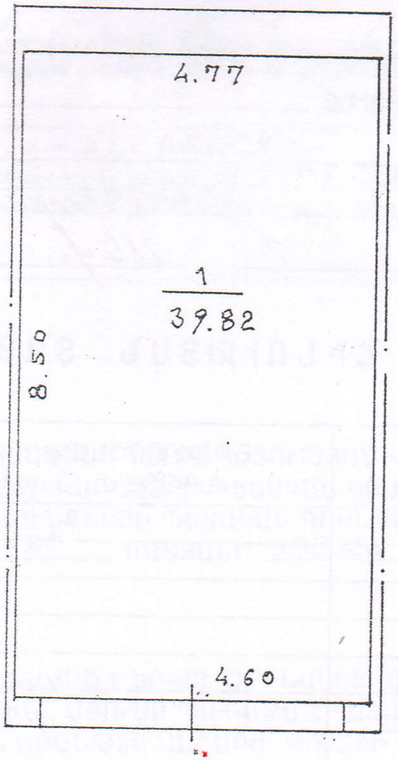

ՔԱՂՇԻՆ-ՏԵՍ Ս.ՄԻՐՅԱՆՅԱՆ

Կատարող Գ.ՍԱՐԳՍՅԱՆ
(ստորագրությունը)

ՀՈՂԱՄԱՍԻ ՏՎՅԱԼՆԵՐԸ

ԿԱԴԱՍՏՐԱՅԻՆ ՀԱՄԱՐԸ 08. 001.

ՆՊԱՏԱԿԱՅԻՆ ՆՇԱՆԱԿՈՒԹՅՈՒՆԸ ԲՆԱԿԱՎԱՅՐԵՐԻ

ՕԳՏԱԳՈՐԾՄԱՆ ՆՊԱՏԱԿԸ ԿԱՌ. ԵՎ ՍՊԱՍ. ՀԱՄԱՐ

ՀՈՂԱՄԱՍԻ ՉԱՓԸ (հա) 0.004665

ԻՐԱՎՈՒՆՔԻ ՏԵՍԱԿԸ վարձ.

ՇԵՆՔԻ ՏՎՅԱԼՆԵՐԸ

ԿԱԴԱՍՏՐԱՅԻՆ ՀԱՄԱՐԸ 08. 001.

ՆՊԱՏԱԿԱՅԻՆ ՆՇԱՆԱԿՈՒԹՅՈՒՆԸ

ՕԳՏԱԳՈՐԾՄԱՆ ՆՊԱՏԱԿԸ ԱՎՏՈՏՆԱԿ

ՄԱԿԵՐԵՍԸ (քառ. մ.) 39.82

ԻՐԱՎՈՒՆՔԻ ՏԵՍԱԿԸ սեփ.

ՇԻՆՈՒԹՅԱՆ ՏՎՅԱԼՆԵՐԸ

Հ/Հ	ԿԱԴԱՍՏՐԱՅԻՆ ՀԱՄԱՐԸ	ՕԳՏԱԳՈՐԾՄԱՆ ՆՊԱՏԱԿԸ	ՄԱԿԵՐԵՍԸ (քառ. մ.)	ԻՐԱՎՈՒՆՔԻ ՏԵՍԱԿԸ

Լրացուցիչ նշումներ, փոփոխություններ

Հողամասի վարձ. 10.07.2003թ. N3374 պայմ.-ի

Կատարողներ

(ստորագրությունները)

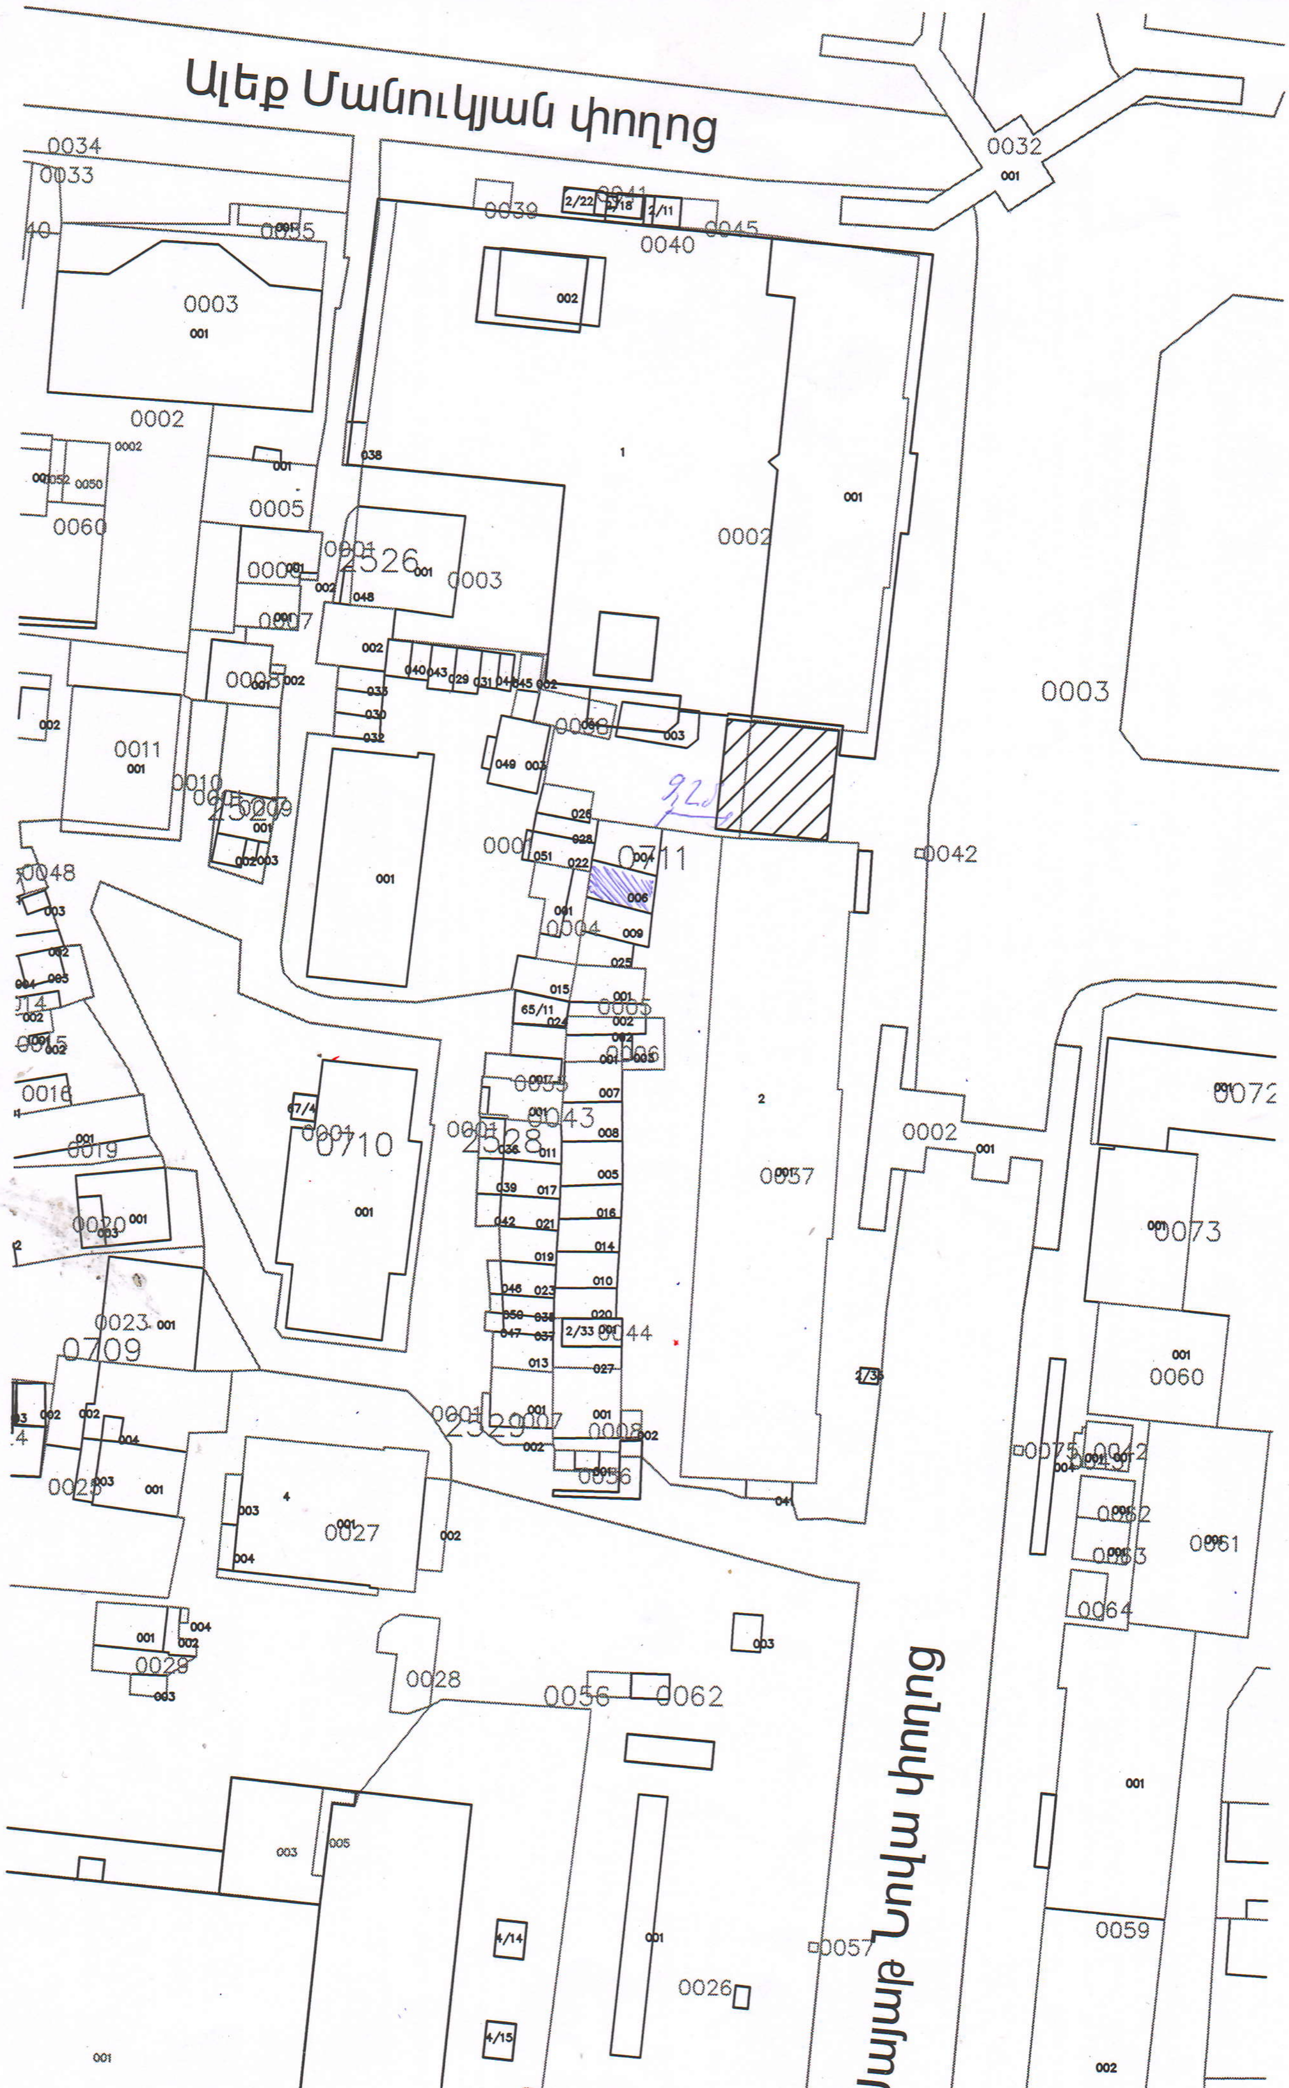
Ալեք Մանուկյան փողոց