

ՀՀ ՇԻՐԱԿԻ ՄԱՐԶ
ԳՅՈՒՄՐՈՒ ՀԱՄԱՅՆՔԱԴԵՏԱՐԱՆ

ՀՀ ՇԻՐԱԿԻ ՄԱՐԶԻ ԳՅՈՒՄՐԻ ՔԱՂԱՔԻ
ՄԱԴՈՅԱՆ ԵՎ ԾՆՆԴԱՏԱՆ ՓՈՂՈՑՆԵՐԻ ՀԱՐԵՎԱՆՈՒԹՅԱՄԲ
ԳՏՆՎՈՂ ՀՈՂԱՄԱՍԻ ԳՈՐԾԱՌՆԱԿԱՆ ՆՇԱՆԱԿՈՒԹՅԱՆ
ՓՈՓՈԽՄԱՆ ԱՌԱՋԱՐԿՈՒԹՅՈՒՆ



«ԳՈԼԴ ՆԱԽԱԳԻԾ» ՍՊԸ
ՏՆՕՐԵՆ Գ. ՀԱՐՈՒԹՅՈՒՆՅԱՆ



«ՀԱՄԱՁԱՅՆԵՑՎԱԾ Է»

ԳՅՈՒՄՐԻ ՀԱՄԱՅՆՔԻ ՂԵԿԱՎԱՐ՝
Ս. ԲԱԼԱՍԱՆՅԱՆ

ԳԼԽԱՎՈՐ ՃԱՐՏԱՐԱՊԵՏ Գ. ԳԱՍՊԱՐՅԱՆ
ՔԱՂԱՔԱՇԽՆՈՒԹՅԱՆ և ՃԱՐՏԱՐԱՊԵՏՈՒԹՅԱՆ
ԲԱԺՆԻ ՊԵՏ. Ա. ՀԱԿՈԲՅԱՆ

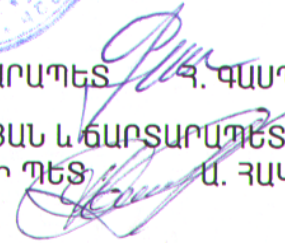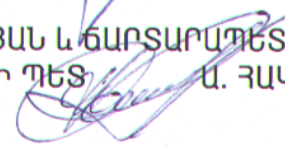ԳՅՈՒՄՐԻ 2021

ՀՀ ՇԻՐԱԿԻ ՄԱՐԶ
ԳՅՈՒՄՐՈՒ ՀԱՄԱՅՆՔԱՊԵՏԱՐԱՆ

ՀՀ ՇԻՐԱԿԻ ՄԱՐԶԻ ԳՅՈՒՄՐԻ ՔԱՂԱՔԻ
ՄԱԴՈՅԱՆ ԵՎ ԾՆՆԴԱՏԱՆ ՓՈՂՈՑՆԵՐԻ ՀԱՐԵՎԱՆՈՒԹՅԱՄԲ
ԳՏՆՎՈՂ ՀՈՂԱՄԱՍԻ ԳՈՐԾԱՌՆԱԿԱՆ ՆՇԱՆԱԿՈՒԹՅԱՆ
ՓՈՓՈԽՄԱՆ ԱՌԱՋԱՐԿՈՒԹՅՈՒՆ

«ՀԱՄԱԶԱՅՆԵՑՎԱԾ Է»

ԳՅՈՒՄՐԻ ՀԱՄԱՅՆՔԻ ՂԵԿԱՎԱՐ՝
Ս. ԲԱԼԱՍԱՆՅԱՆ

«ԳՈԼԴ ՆԱԽԱԳԻԾ» ՄՊԸ
ՏՆՕՐԵՆ՝ Գ. ՀԱՐՈՒԹՅՈՒՆՅԱՆ

ԳԼԽԱՎՈՐ ՃԱՐՏԱՐԱՊԵՏ Հ. ԳԱՍՊԱՐՅԱՆ
ՔԱՂԱՔԱՇԻՆՈՒԹՅԱՆ և ՃԱՐՏԱՐԱՊԵՏՈՒԹՅԱՆ
ԲԱԺՆԻ ՊԵՏ Ա. ՀԱԿՈԲՅԱՆ

ԳՅՈՒՄՐԻ 2021

ՏԵՂԵԿԱՆՔ-ՀԻՄՆԱՎՈՐՈՒՄ

ՀՀ ՇԻՐԱԿԻ ՄԱՐԶԻ ԳՅՈՒՄՐԻ ՔԱՂԱՔԻ
ՄԱՂՈՅԱՆ ԵՎ ԾՆՆԴԱՏԱՆ ՓՈՂՈՑՆԵՐԻ ՀԱՐԵՎԱՆՈՒԹՅԱՄԲ
ԳՏՆՎՈՂ ՀՈՂԱՄԱՍԻ ԳՈՐԾԱՌՆԱԿԱՆ ՆՇԱՆԱԿՈՒԹՅԱՆ
ՓՈՓՈԽՄԱՆ ԱՌԱՋԱՐԿՈՒԹՅԱՆ ՎԵՐԱԲԵՐՅԱԼ

ՀՀ ՇԻՐԱԿԻ ՄԱՐԶԻ ԳՅՈՒՄՐԻ ՔԱՂԱՔԻ ՄԱՂՈՅԱՆ ԵՎ ԾՆՆԴԱՏԱՆ ՓՈՂՈՑՆԵՐԻ ՀԱՐԵՎԱՆՈՒԹՅԱՄԲ ԿԱՌՈՒՑՎԱԾ Է ԱՆՀԱՏԱԿԱՆ ԲՆԱԿԵԼԻ ՏՈՒՆ; ՏՈՒՆԸ ԿԱՌՈՒՑՎԱԾ Է ԻՆՔՆԱԿԱՄ, ՈՐԸ ԿԱՌՈՒՑՎԱԾ ԵՎ ԲՆԱԿԵՑՎԱԾ Է ՔԱՂԱՔԱՑԻ Զ. ԳՐԻԳՈՐՅԱՆԻ ԸՆՏԱՆԻՔԻ ԿՈՂՄԻՑ :

ՔԱՂ. ԳՐԻԳՈՐՅԱՆԸ ԴԻՄԵԼ Է ԳՅՈՒՄՐԻ ՀԱՄԱՅՆՔԻ ՂԵԿԱՎԱՐԻՆ ԻՐ ԿՈՂՄԻՑ ԻՆՔՆԱԿԱՄ ԿԱՌՈՒՑՎԱԾ ԵՎ ԻՐ ԸՆՏԱՆԻՔԻ ԿՈՂՄԻՑ ԲՆԱԿԵՑՎԱԾ ՏՈՒՆԸ ՕՐԻՆԱԿԱՆԱՑՆԵԼՈՒ ԽՆԴՐԱՆՔՈՎ:

ՀՈՂԱՄԱՍԸ. ՈՐԻ ՎՐԱ ԿԱՌՈՒՑՎԱԾ Է ՏՈՒՆԸ. ԸՍՏ ՔԱՂԱՔԻ ԳԼԽԱՎՈՐ ՀԱՏԱԿԱԳԾԻ ՀԱՆԴԻՍԱՆՈՒՄ Է ԲՆԱԿԱՎԱՅՐԵՐԻ ՆՊԱՏԱԿԱՅԻՆ ՆՇԱՆԱԿՈՒԹՅԱՆ ԸՆԴՀԱՆՈՒՐ ՕԳՏԱԳՈՐԾՄԱՆ ԳՈՐԾԱՌՆԱԿԱՆ ՆՇԱՆԱԿՈՒԹՅԱՆ ՀՈՂ ԵՎ ՆԱԽԱՏԵՍՎԱԾ Է ՈՐՊԵՍ ԳԱԶՈՆ:

ՏԱՆ ՊԱՀՊԱՆՄԱՆ ԵՎ ՍՊԱՍԱՐԿՄԱՆ ՀԱՄԱՐ ԶԲԱՂԵՑՎԱԾ Է 0.017841 ՀԱ ՄԱԿԵՐԵՍՈՎ ՀԱՄԱՅՆՔԱՊԱՏԿԱՆ ՀՈՂԱՄԱՍ: ՀԱՐԵՎԱՆՈՒԹՅԱՄԲ ԳՏՆՎՈՂ ՀՈՂԱՄԱՍԵՐԸ ՄԱՍՆԱՎՈՐ ՍԵՓԱԿԱՆՈՒԹՅՈՒՆ ԵՆ ՈՐՈՆՔ ԿԱՌՈՒՑԱՊԱՏՎԱԾ ԵՆ ՑԱԾՐԱՀԱՐԿ ԲՆԱԿԵԼԻ ՏՆԵՐՈՎ, ՈՐՈՆՔ ԿԱՌՈՒՑՎԱԾ ԵՆ ՕՐԻՆԱԿԱՆ ԵՎ ԵՆԹԱՐԿՎԱԾ ԵՆ ՊԵՏԱԿԱՆ ԳՐԱՆՑՄԱՆ:

ՍՏԵՂԾՎԱԾ ՔԱՂԱՔԱՇԻՆԱԿԱՆ ՓԱՍՏԱՑԻ ԻՐԱՎԻՃԱԿԸ ՀՆԱՐԱՎՈՐՈՒԹՅՈՒՆ ԶԻ ՏԱԼԻՍ ՀՈՂԱՄԱՍԸ ՕԳՏԱԳՈՐԾԵԼ ԸՍՏ ՆԱԽԱՏԵՍՎԱԾ ՆՇԱՆԱԿՈՒԹՅԱՆ /ԳԱԶՈՆ/ ԵՎ ԱՅՆ ՀԵՏԱԳԱՅՈՒՄ ԸՆԴՀԱՆՈՒՐ ՕԳԱԳՈՐԾՄԱՆ ՏԱՐԱԾՔ ԴԱՐՁՆԵԼՈՒ ՀՆԱՐԱՎՈՐՈՒԹՅՈՒՆԸ ԻՐԱՏԵՍԱԿԱՆ ԶԷ, ՔԱՆԻ ՈՐ ԱՆՕԹԵՎԱՆՈՒԹՅԱՆ ԲԱՐՁՐ ՑՈՒՑԱՆԻՇ ՈՒՆԵՑՈՂ ԳՅՈՒՄՐԻ ՔԱՂԱՔՈՒՄ ԲՆԱԿԵԼԻ ՏՆԵՐԻ ՔԱՆԴԵԼԸ ՆՊԱՏԱԿԱՀԱՐՄԱՐ ԵՎ ԱՐԴԱՐԱՑՎԱԾ ԶԷ:

Ի ՆԿԱՏԻ ՈՒՆԵՆԱԼՈՎ ՍՏԵՂԾՎԱԾ ՔԱՂԱՔԱՇԻՆԱԿԱՆ ԻՐԱՎԻՃԱԿԸ, ԱՌԱՋԱՐԿՎՈՒՄ Է ՀՈՂԱՄԱՍԻ ՆՇԱՆԱԿՈՒԹՅՈՒՆԸ ՀԱՄԱՊԱՏԱՍԽԱՆԵՑՆԵԼ ՓԱՍՏԱՑԻ ԻՐԱՎԻՃԱԿԻՆ, ԸՆԴՀԱՆՈՒՐ ՕԳՏԱԳՈՐԾՄԱՆ ԳՈՐԾԱՌՆԱԿԱՆ ՆՇԱՆԱԿՈՒԹՅՈՒՆԸ ՓՈՓՈԽԵԼՈՎ ԲՆԱԿԵԼԻ ԿԱՌՈՒՑԱՊԱՏՄԱՆ ԳՈՐԾԱՌՆԱԿԱՆ ՆՇԱՆԱԿՈՒԹՅԱՆ ՀՈՂԵՐԻ ԵՎ ԻՆՔՆԱԿԱՄ ԿԱՌՈՒՑՎԱԾ ՏՈՒՆԸ ԳԱՆԱԶԵԼ ՕՐԻՆԱԿԱՆ:

ՀԱՅԱՍՏԱՆԻ ԿՈՌՄԻՏԵ

ប្រែសម្រួលពីភាសាបារាំង

U. P. W. W. W. W. W.

Համալսքի ղեկավար

Իմ Հոգիատկացման հիմքը

2020p. N.

դրուշնաբ

« » 2020p

Գլուխ,


(ရည်ရွယ်ချက်)

(Fungus)

Сіннє

(b) (5) DPP

1:500

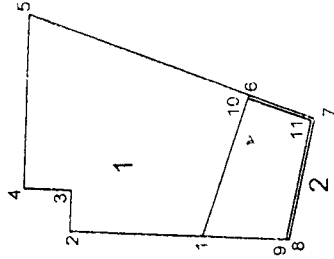

ՀԱՅԻՐԱՅԻՆ												
Մակերևը (հա)	Զրկարձան լին (բնակ) կետեր	Կտրվելուամեր		Գծային չափեր	Համարը ըստ հողատար	Գործարձակման (անվանումը)	Զրկարձան լին (բնակ) կետեր	Կտրվելուամեր		Գծային չափեր		
		X	Y					X	Y			
Ծածկադիր	0.017841հա	1	8403039 0796	4518148 5676	8.48	1	8403039 0796	4518148 5676	9.01			
		2	8403039 4333	4518157 0486	2.52	10	8403047 5785	4518145 5468	0.2			
		3	8403041 9511	4518156 9436	3.02	6	8403047 7670	4518145 4798				
		4	8403042 0789	4518159 9611	10.68	9	8403036 8556	4518143 1956	7.48			
		5	8403052 7535	4518153 5090	14.98	11	8403046 1311	4518141 5307	4.26			
նվազագույնը	բնակավայրի	6	8403047 7670	4518145 4798	4.44							
		7	8403046 2789	4518141 2562	7.62							
		8	8403038 8471	4518142 9524	0.2							
		9	8403036 8556	4518143 1956	5.37							
գործարարական նշանակությունը	բնակ, կառուցարարական	1	8403039 0796	4518148 5676								
հողատար ծանոթություն												

Հրապարակումը (հա) 0.017841

Ծածկադիր

նվազագույնը

գործարարական նշանակությունը

հողատար ծանոթություն

Զրկարձան լին (բնակ) կետեր

Կտրվելուամեր

Գծային չափեր

Համարը ըստ հողատար

Գործարձակման (անվանումը)

Զրկարձան լին (բնակ) կետեր

Կտրվելուամեր

Գծային չափեր

Մակերևը (հա)

Ծածկադիր

նվազագույնը

գործարարական նշանակությունը

Ծածկադիր

նվազագույնը

գործարարական նշանակությունը

հողատար ծանոթություն


Զրկարձան լ

ՇԻՆՈՒԹՅՈՒՆՆԵՐԻ ՀԱՏԱԿԱԳԻԾ


Ամուն, ազգանուն

Մարզ _____ Շիրակ _____ Համայնք _____ Բ. Գյուլունի _____ Հասցե _____

Մասշտաբ 1:200

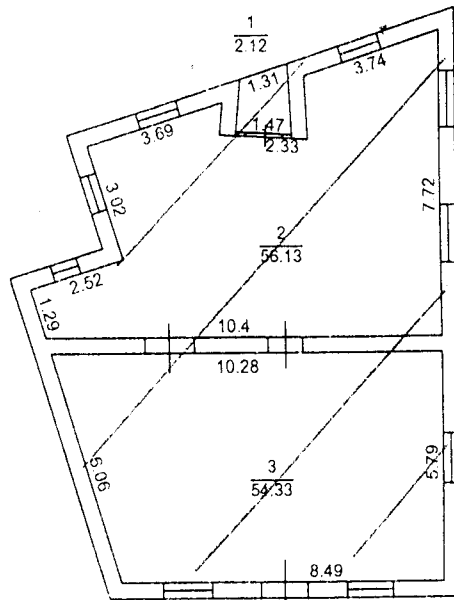

1. 1-ին հարկ
 $h=3.0$
 $D=0.42$
 $d=0.39$

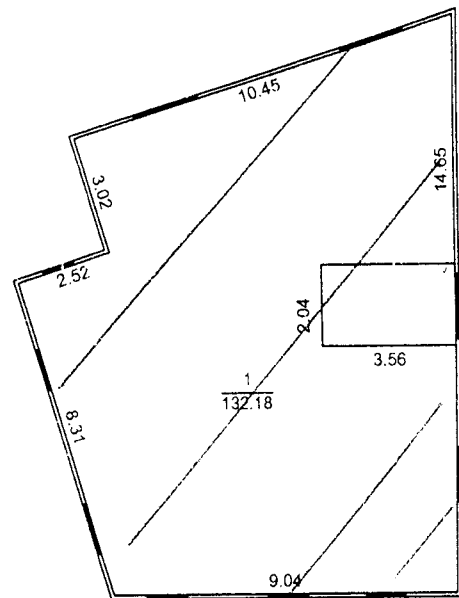

1. ձեղնահարկ
 $h=2.8$
 $D=0.1$

Լ. ՄԱՐԴՈՅԱՆ ՓՈՂԱԾ

ԻՔ ԱՓԱԿ. ՆԵՐԻ ՇԱՐՔ

ՓՆԴԱԿԱՆ ՓՈՂԱԾ

$x=1000$

ԻՔ ՆԵՐԻ ՇԱՐՔ

$x=950$

Մ 1:500

ԿԱԿՐՈՂ *Արմեն Շահ* ՄԻՄՈՆՅԱՆ Ս.

$y=950$

$x=900$

$y=1000$

✓



Հանրապետության

ՀԱՅԱՍՏԱՆԻ ՀԱՆՐԱՊԵՏՈՒԹՅՈՒՆ
ՎԿԱՅԱԿԱՆ
ԱՆՇԱՐԺ ԳՈՒՅՔԻ ՆԿԱՏԱՄԲ ԻՐԱՎՈՒՆՔՆԵՐԻ
ՊԵՏԱԿԱՆ ԳՐԱՆՑՄԱՆ

Սույն վկայականով հաստատվում է «14» Փետրվարի 2017 թվականին գույքի նկատմամբ իրավունքների պետական գրանցման միասնական մատյանում կատարված, անշարժ գույքի նկատմամբ իրավունքի պետական գրանցումը հետևյալ տվյալներով.

1. ԳՐԱՆՑՎԱԾ ԻՐԱՎՈՒՆՔԻ ՍՈՒԲՅԵԿՏ (ՆԵՐ)

ՍԱՐԳՍԻՏԱ ՍՏԵՓԱՆՅԱՆ ՀՈԿՀԱՆՆԵՍԻ

2. ԱՆՇԱՐԺ ԳՈՒՅՔԻ ԳՏՆԿԵԼՈՒ ՎԱՅՐԸ ԵՎ ԱՆՎԱՆՈՒՄԸ

Մարզ Շիրակ, համայնք Գյումրի ք. Լ. Մաղոյան փողոց 21/2 սպասարկման օբյեկտ

3. ԳՐԱՆՑՄԱՆ ՀԱՄԱՐ ՀԻՄՔ ՀԱՆԴԻՍԱՑՎԱԾ ՓԱՍՏԱԹՂԹԵՐԸ

Առուվաճառքի պայմանագիր՝ վավերացված 09.02.2017թ. սեղանամատյան թիվ 595

4. ՀՈՂԱՄԱՍԻ ԲՆՈՒԹԱԳՐԵՐԸ

Կադաստրային ծածկագիրը՝ 08-001-1318-0019

Մակերեսի չափը (հա)՝ 0.00594.

Նպատակային նշանակությունը՝ բնակավայրերի

Գործառնական նշանակությունը կամ հողատեսքը՝ Հասարակական կառուցապատման

Գրանցված իրավունքի տեսակը՝ ՍԵՓԱԿԱՆՈՒԹՅՈՒՆ

5. ՇԻՆՈՒԹՅՈՒՆՆԵՐԻ ԲՆՈՒԹԱԳՐԵՐԸ

1) Նպատակային նշանակությունը՝ Հասարակական



2) Բնութագրերը ըստ առանձին շինությունների՝

Հ/հ	Կառաստրային ծածկագիրը	Տեսակը	Մակերեսի չափը	Գրանցված իրավունքի տեսակը
1	08-001-1318-0019-001	Սպասարկման և օբյեկտ	35.12 ք.մ.	ՍԵՓԱԿԱՆՈՒԹՅՈՒՆ


Լրացուցիչ նշումներ և տեղեկություններ

Գրանցումը իրականացնող պաշտոնատար անձի անունը, ազգանունը՝ Գոռ Սղաքարյան
գրադեցրած պաշտոնը՝ Շիրակի մարզային ստորաբաժանման անշարժ գույքի ռեգիստր
Կ.Տ.

ՀՈՂԱՄԱՍԻ ԴԻՐՔԸ ՔԱՂԱՔԻ ԳԼԽԱՎՈՐ
ՀԱՏԱԿԱԳԾԻ ՈՒՐԱԿԱՆԿԱՐՈՒՄ

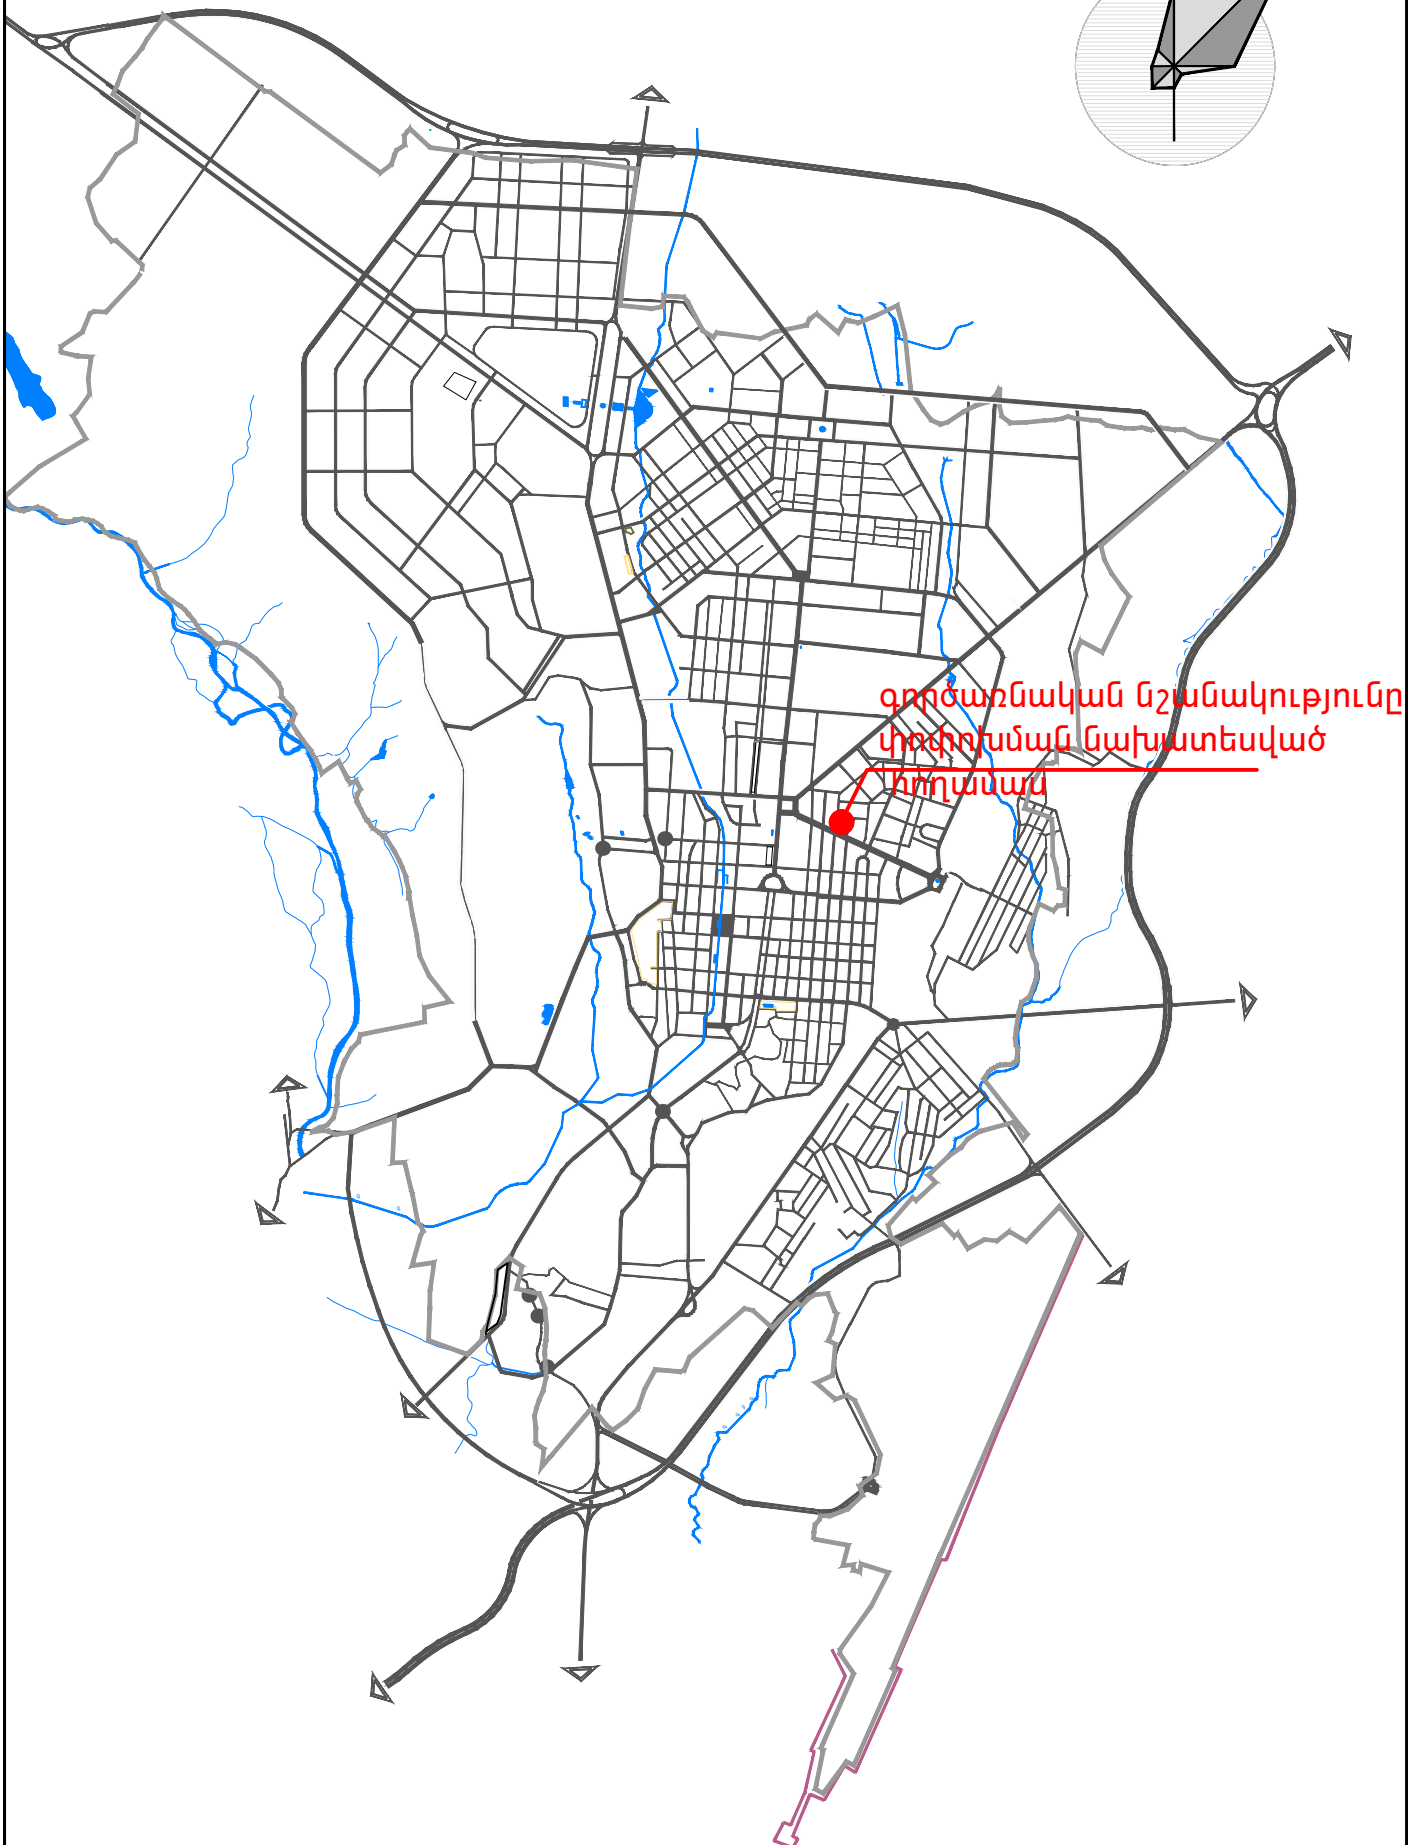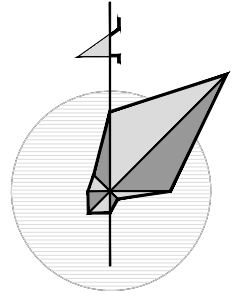

ՏԱՐԱԾՔԻ ՏԵՂԱԲԱՇԽՈՒՄԸ ԿԱԴԱՍՏՐԱՅԻՆ ՔԱՐՏԵԶՈՒՄ Մ1:2000

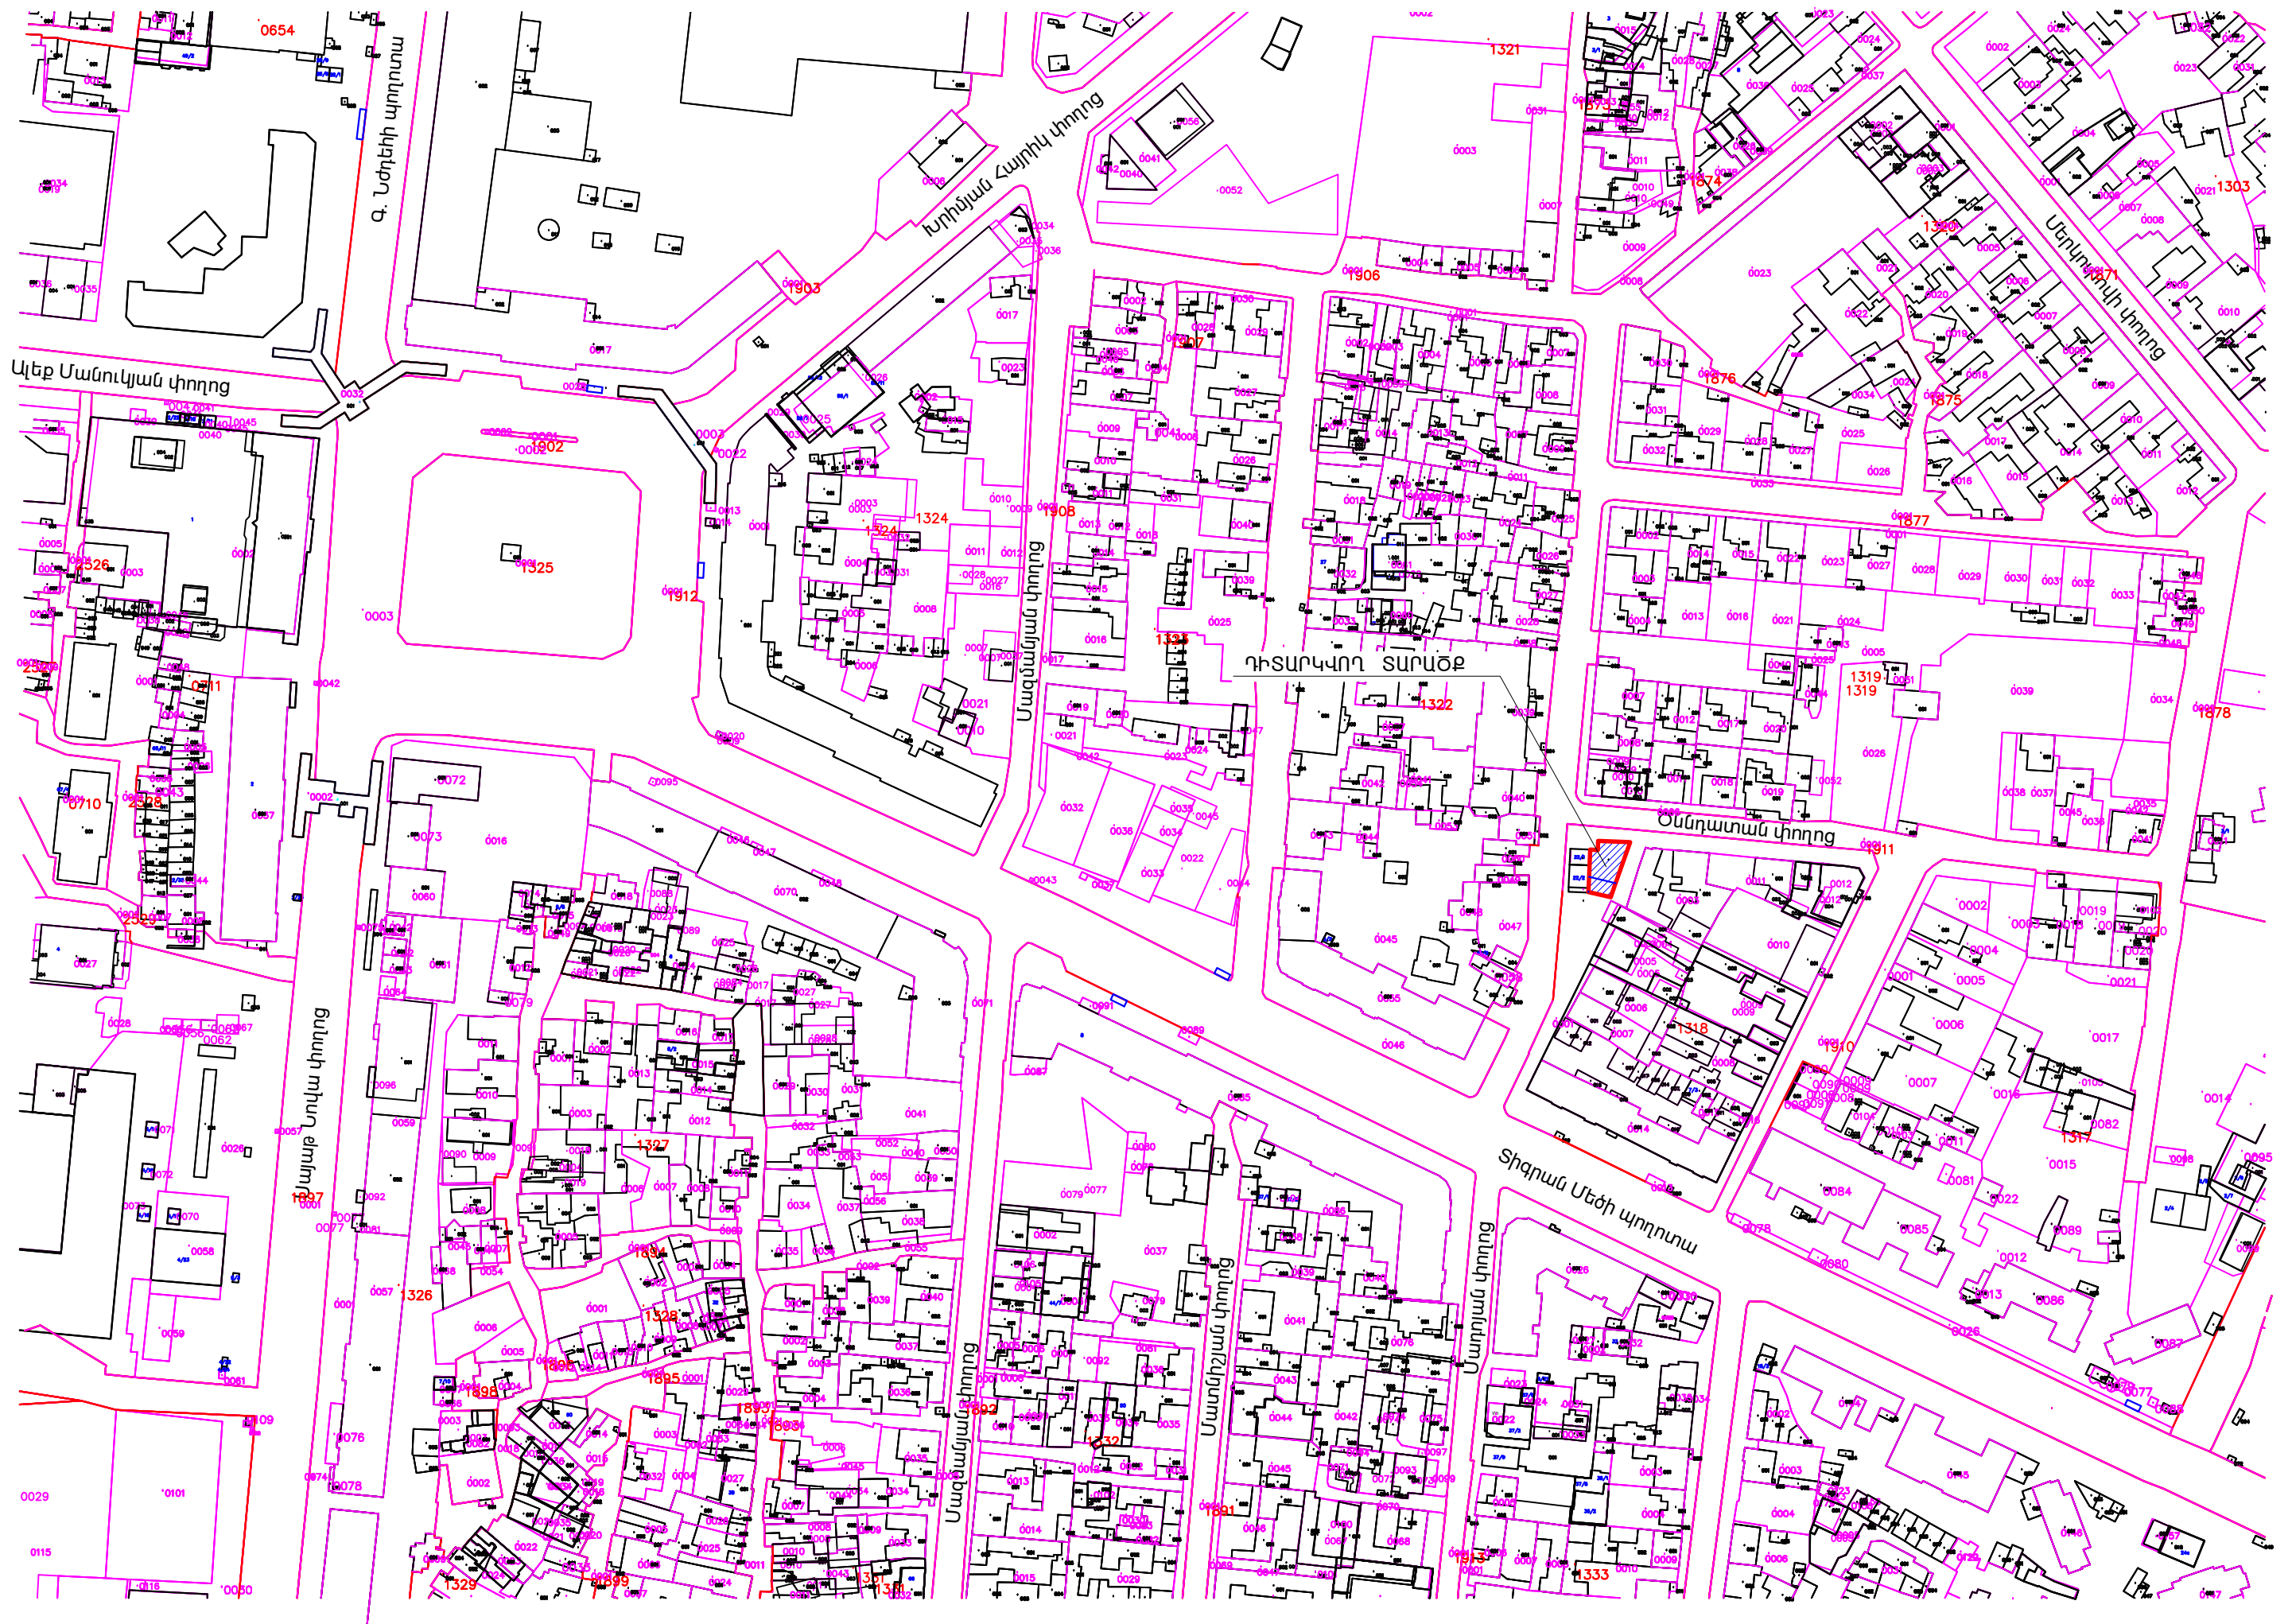

ԴՐՎԱԳ ԿԱԴԱՍՏՐԱՅԻՆ ՔԱՐՏԵԶԻՑ


ՄԱՂՈՅԱՆ ՓՈՂՈՑ

ԾՆՆԴԱՏԱՆ ՓՈՂՈՑ

ԴԻՏԱՐԿՎՈՂ
ՀՈՂԱՄԱՍ

Տարածքի տեղաբաշխումը Գյումրի քաղաքի գլխավոր հատակագծում

ԴԻՏԱՐԿՎՈՂ ՏԱՐԱԾՔ

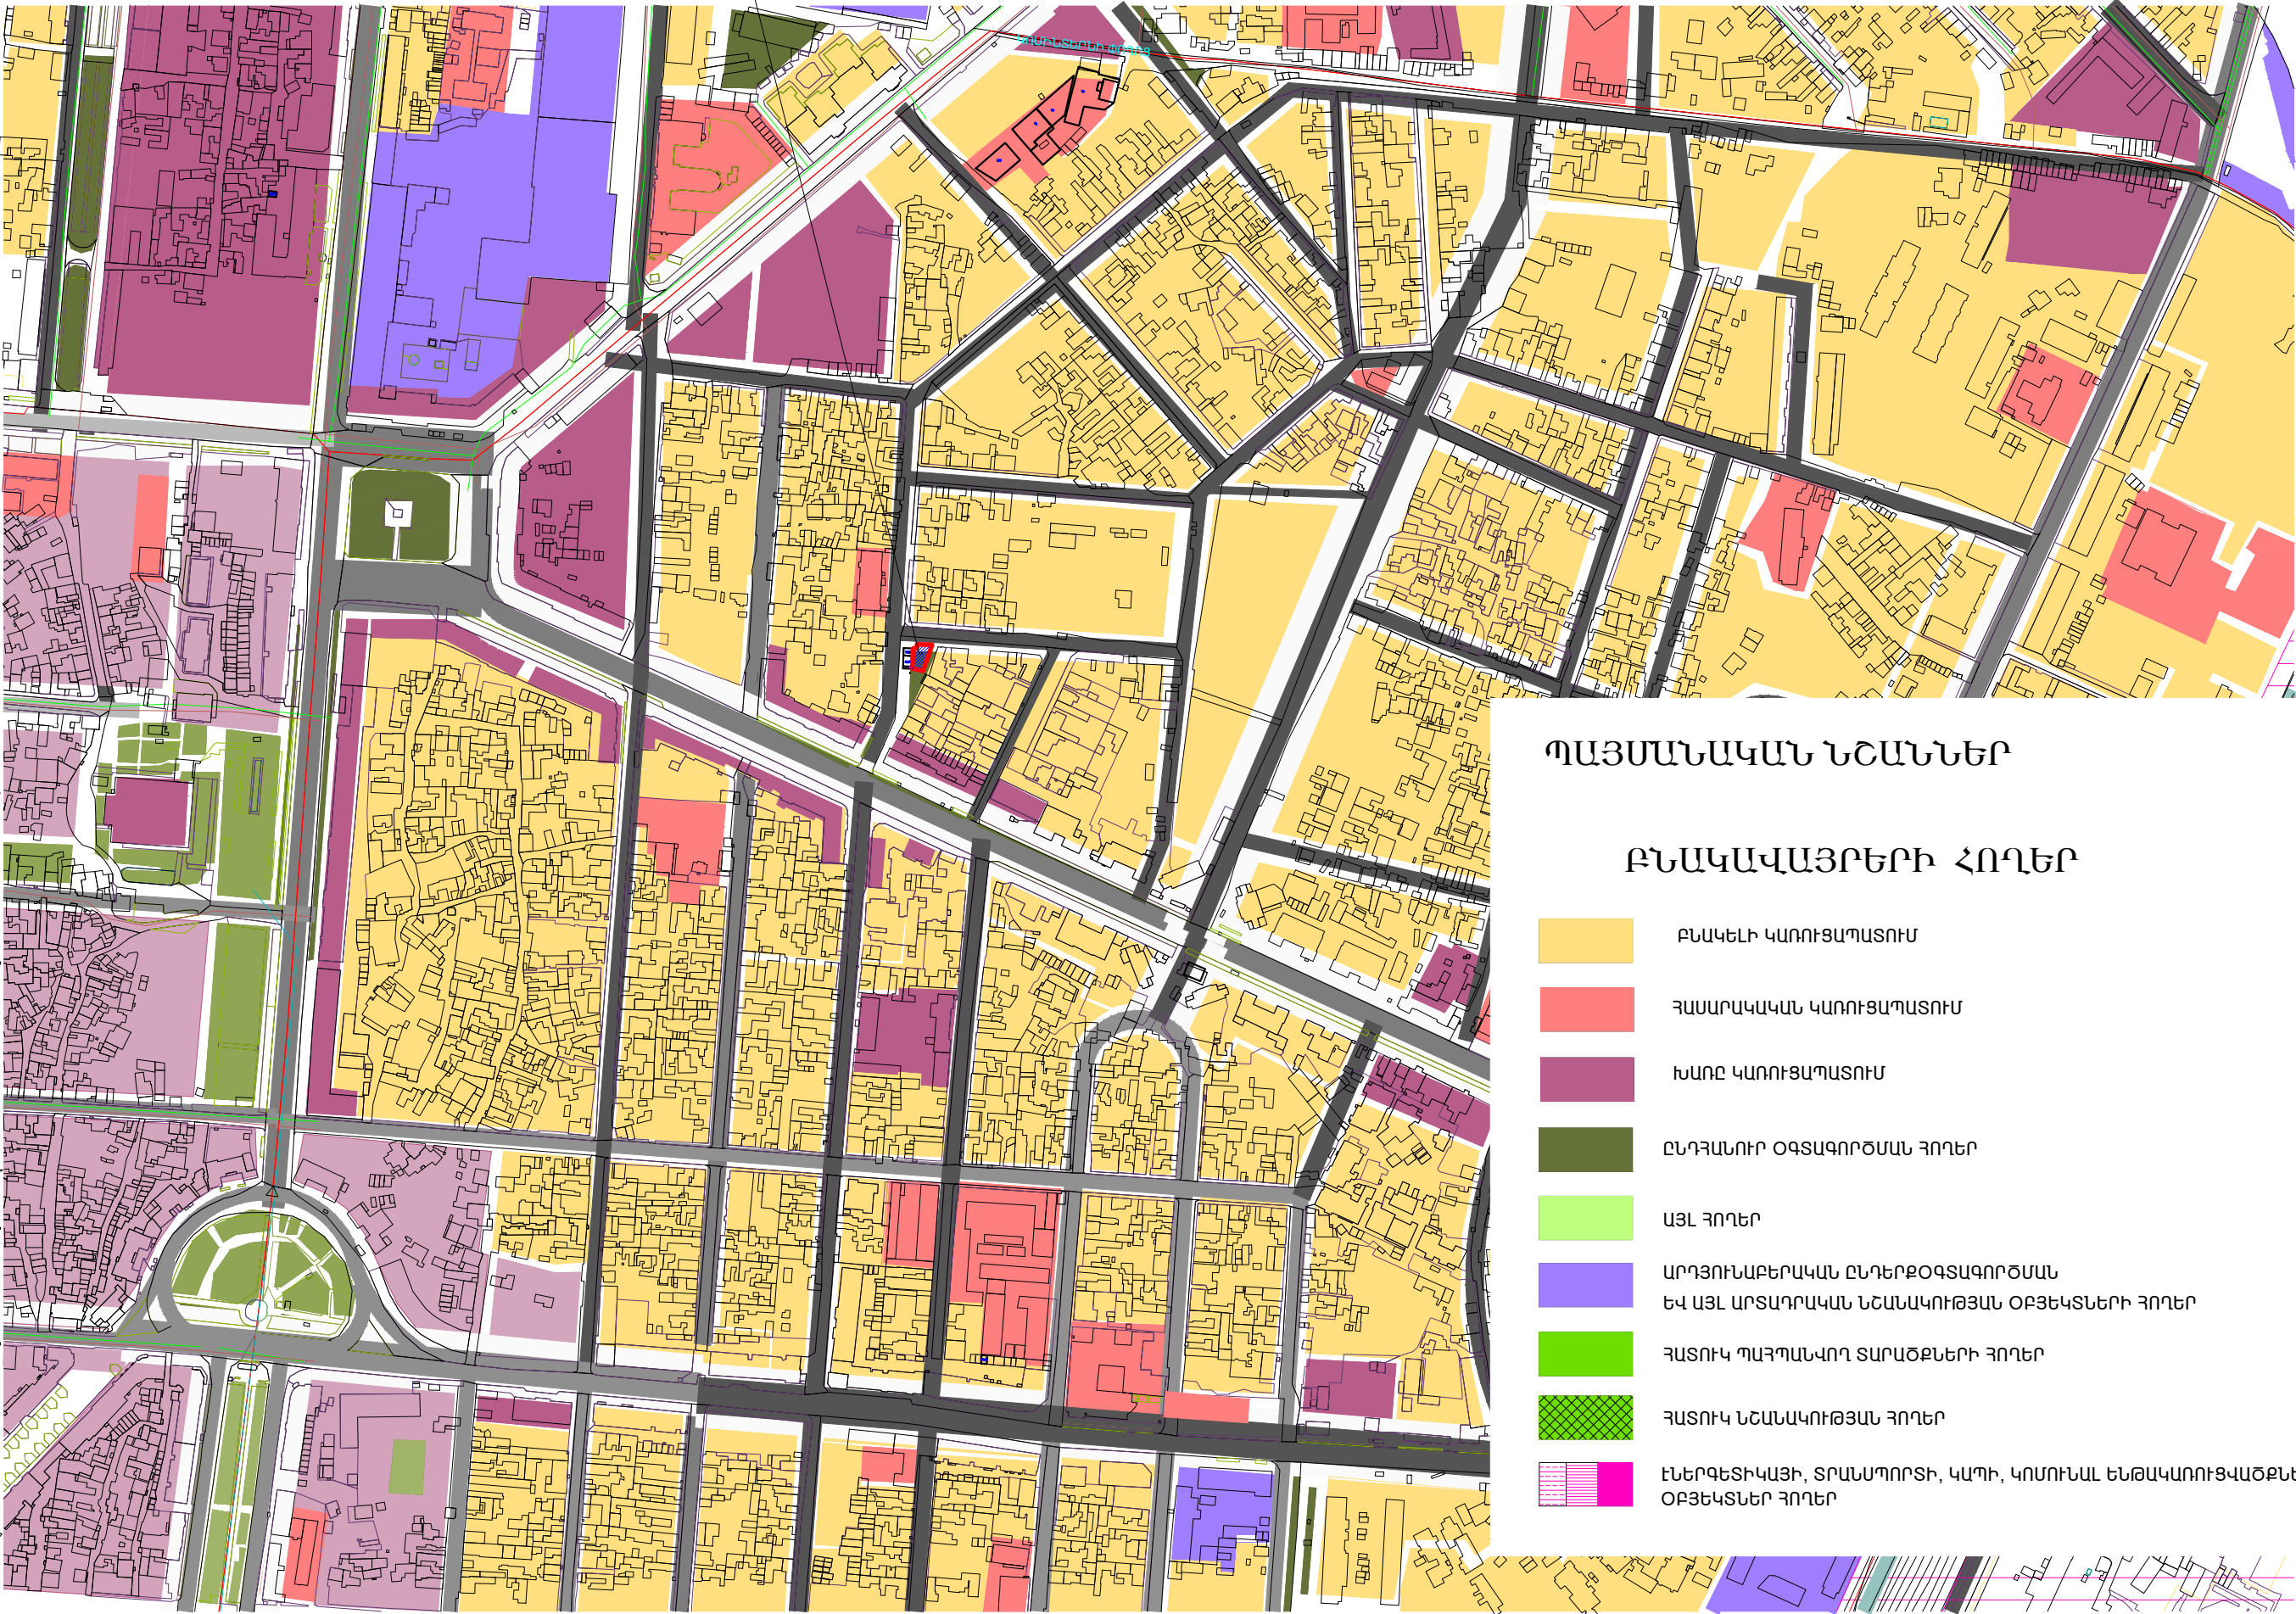


ՊԱՅՄԱՆԱԿԱՆ ՆՇԱՆՆԵՐ

ԲՆԱԿԱՎԱՅՐԵՐԻ ՀՈՂԵՐ

- ԲՆԱԿԵԼԻ ԿԱՌՈՒՅԱՊԱՏՈՒՄ
- ՀԱՍԱՐԱԿԱԿԱՆ ԿԱՌՈՒՅԱՊԱՏՈՒՄ
- ԽԱՍՈՐ ԿԱՌՈՒՅԱՊԱՏՈՒՄ
- ԸՆԴՀԱՆՈՒՐ ՕԳՏԱԳՈՐԾՄԱՆ ՀՈՂԵՐ
- ԱՅԼ ՀՈՂԵՐ
- ԱՐԴՅՈՒՆԱԲԵՐԱԿԱՆ ԸՆԴԵՐՔՕԳՏԱԳՈՐԾՄԱՆ ԵՎ ԱՅԼ ԱՐՏԱԴՐԱԿԱՆ ՆՇԱՆԱԿՈՒԹՅԱՆ ՕՐՅԵԿՏՆԵՐԻ ՀՈՂԵՐ
- ՀԱՏՈՒԿ ՊԱԴՊԱՆՎՈՂ ՏԱՐԱԾՔՆԵՐԻ ՀՈՂԵՐ
- ՀԱՏՈՒԿ ՆՇԱՆԱԿՈՒԹՅԱՆ ՀՈՂԵՐ
- ԷՆԵՐԳԵՏԻԿԱՅԻ, ՏՐԱՆՍՊՈՐՏԻ, ԿԱՊԻ, ԿՈՄՈՒՆԱԼ ԵՆԹԱԿԱՌՈՒՅԱԾՔՆԵՐԻ ՕՐՅԵԿՏՆԵՐ ՀՈՂԵՐ

Տարածքների տեղաբաշխումը Գյումրի քաղաքի գլխավոր հատակագծում

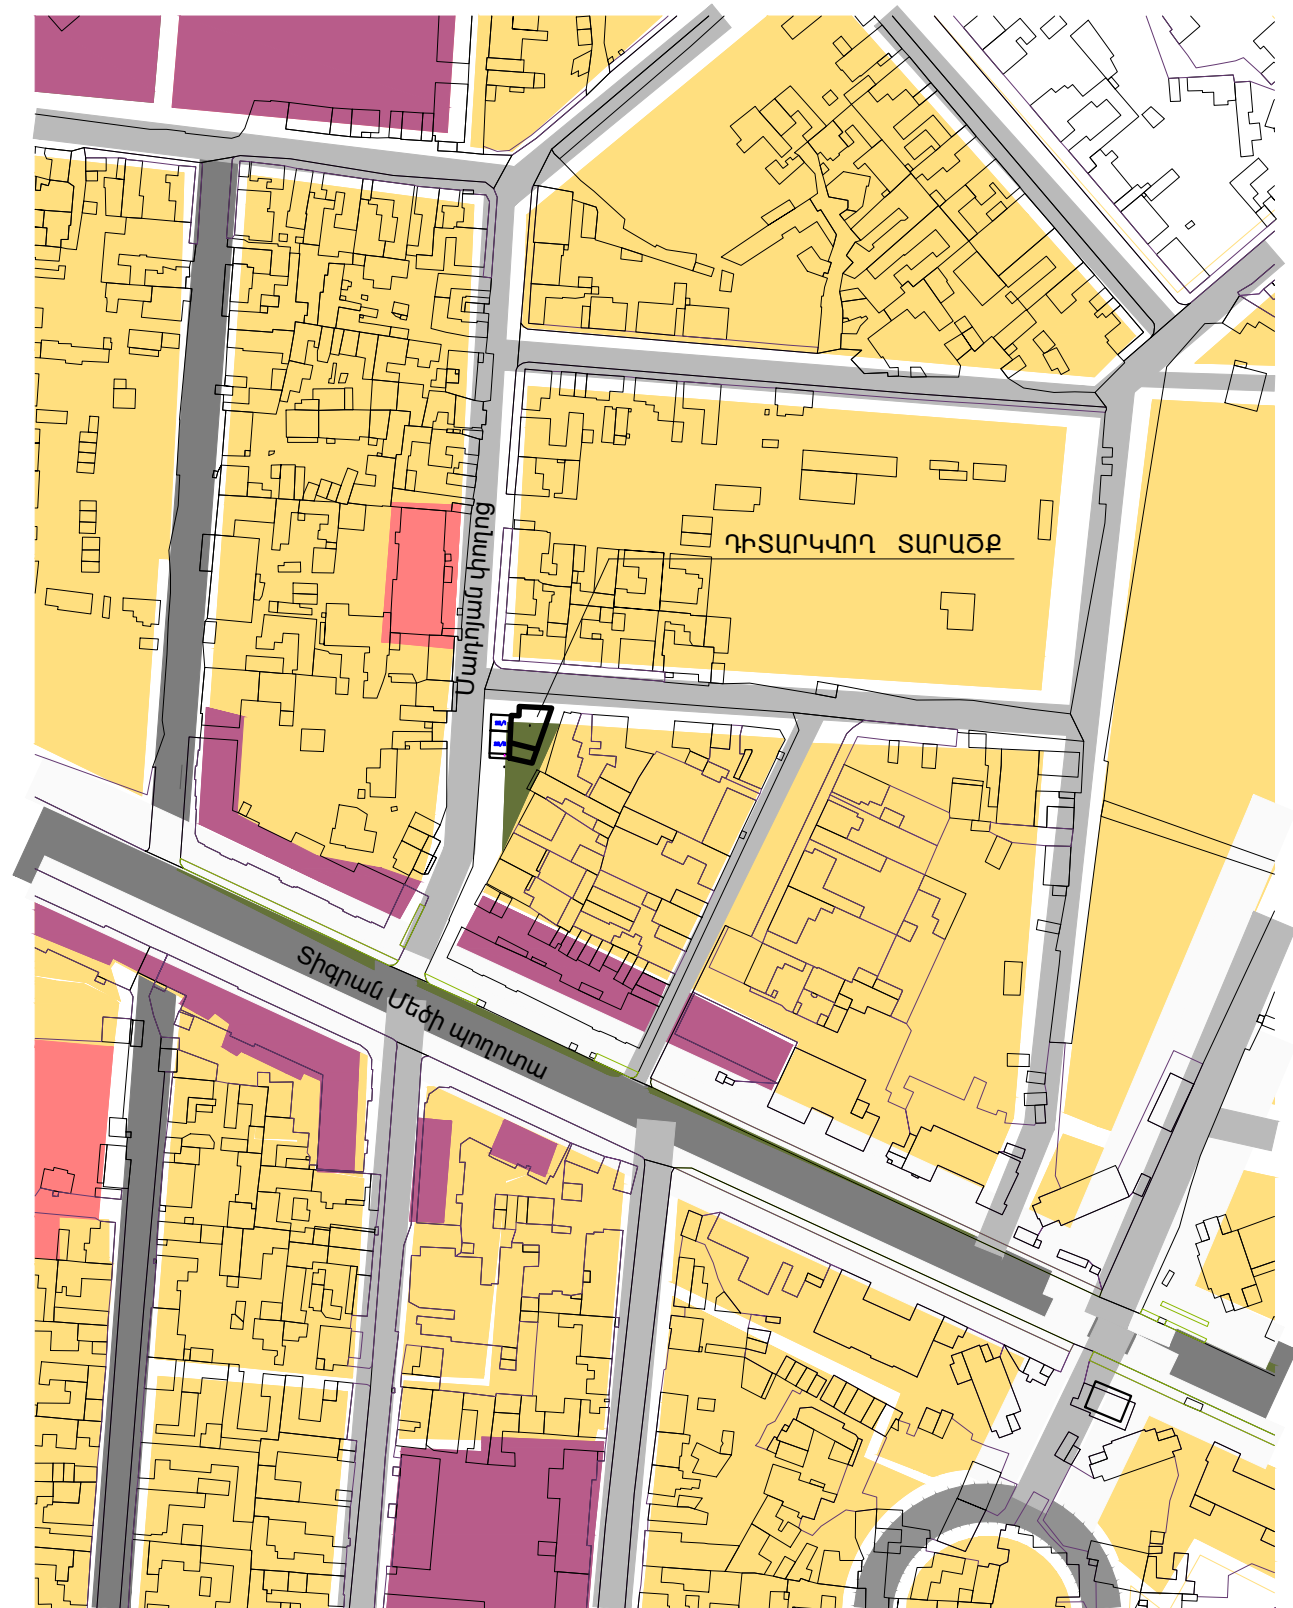


ՊԱՅՄԱՆԱԿԱՆ ՆՇԱՆՆԵՐ

- ԲՆԱԿԵԼԻ ԿԱՌՈՒՑԱԿԱՆՈՒՄ
- ՀԱՍԱՐԱԿԱԿԱՆ ԿԱՌՈՒՑԱԿԱՆՈՒՄ
- ԽԱՌԸ ԿԱՌՈՒՑԱԿԱՆՈՒՄ
- ԸՆԴՀԱՆՈՒՐ ՕԳՏԱԳՈՐԾԱՆ ՀՈՂԵՐ
- ԱՅԼ ՀՈՂԵՐ

ԲՆԱԿԱՎԱՅՐԵՐԻ ՀՈՂԵՐ

- ԱՐԴՅՈՒՆԱԲԵՐԱԿԱՆ ԸՆԴԵՐՔՕԳՏԱԳՈՐԾԱՆ ԵՎ ԱՅԼ ԱՐՏԱԴՐԱԿԱՆ ՆՇԱՆԱԿՈՒԹՅԱՆ ՕԲՅԵԿՏՆԵՐԻ ՀՈՂԵՐ
- ՀԱՏՈՒԿ ՊԱՉՊԱՆՎՈՂ ՏԱՐԱԾՔՆԵՐԻ ՀՈՂԵՐ
- ՀԱՏՈՒԿ ՆՇԱՆԱԿՈՒԹՅԱՆ ՀՈՂԵՐ
- ԷԼԵՐԳԵՏԻԿԱՅԻ, ՏՐԱՆՍՊՈՐՏԻ, ԿԱՊԻ, ԿՈՄՈՒՆԱԼ ԵՆԹԱԿԱՌՈՒՑԱԾՔՆԵՐԻ ՕԲՅԵԿՏՆԵՐ ՀՈՂԵՐ

Տարածքների տեղաբաշխումը Գյումրի քաղաքի գլխավոր հատակագծում առաջարկվող տարբերակ

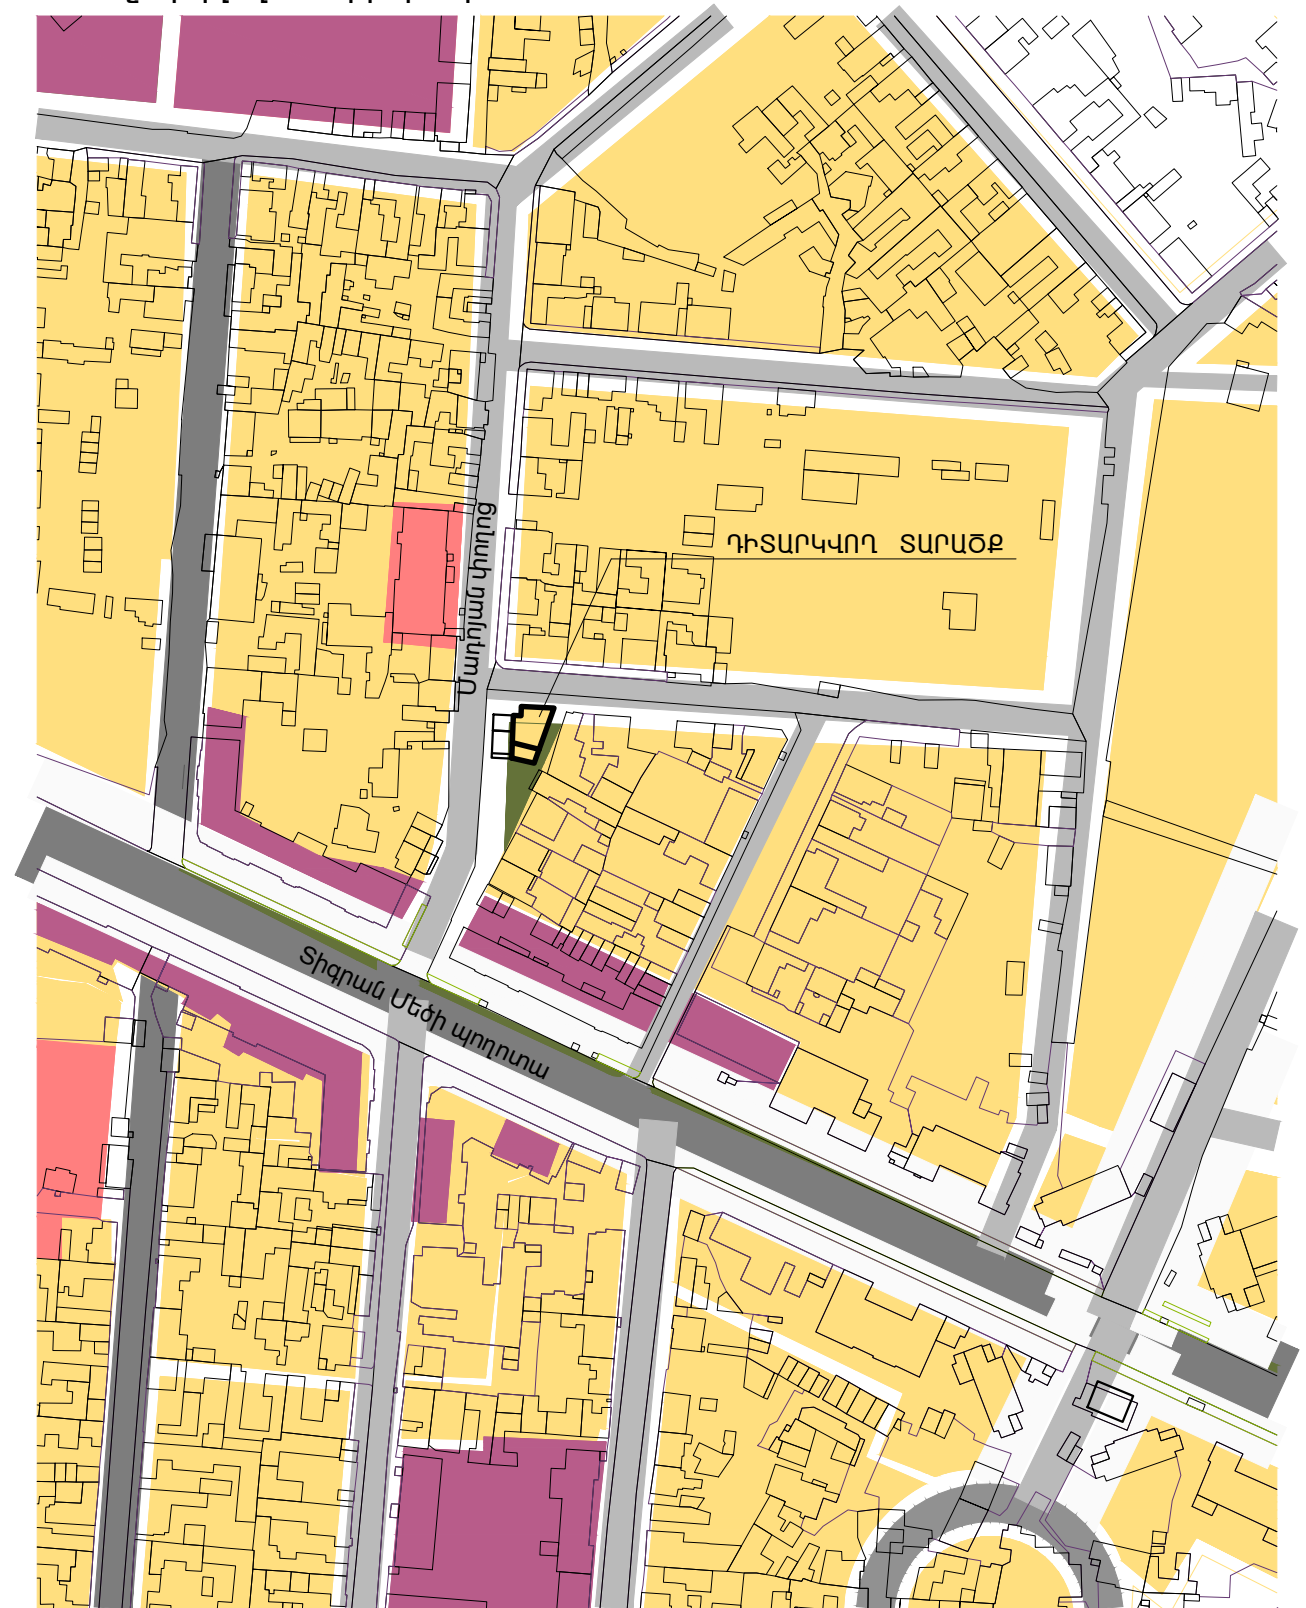

ԿԱՌՈՒՑԱՊԱՏՄԱՆ ՍԽԵՄԱ /ՓԱՍՏԱՑԻ ԻՐԱՎԻՃԱԿ/

