ՀԱՅԱՍՏԱՆԻ ՀԱՆՐԱՊԵՏՈՒԹՅԱՆ

ՇԻՐԱԿԻ ՄԱՐԶԻ ԳՅՈՒՄՐԻ ՀԱՄԱՅՆՔԻ ՂԵԿԱՎԱՐ

ՊՐՆ. Ս. ԲԱԼԱՍԱՆՅԱՆԻՆ

ԱՆՈՒՆ, ԱԶԳԱՆՈՒՆ Գրիգոր Գրիգորյան

ՀԱՍՑԵ Սպարապետյան 241

ՀԵՌ. 091-42-17-66

ԴԻՄՈՒՄ

Գյումրի քաղաքի Շիրակացի փող. 51/1 հասցեի ճաշարանը սեփականության իրավունքով պատկանում է ինձ: Սեփականաշնորհման [illegible] [illegible] 24.09.1993թ. N 19 պայմանագիր ինձ է գրանցված 5254 քառ. մետր մակերեսով հողամաս, սակայն [illegible] ինձ է 2583,7 քմ մակերես, խնդրում եմ [illegible] հատկացված հողամասի մակերեսը:

12.05.2020 թ.
(օր, ամիս, տարի)

ՀՀ ՇԻՐԱԿԻ ՄԱՐԶԻ «ԳՅՈՒՄՐԻ» ՀԱՄԱՅՆՔԱՊԵՏԱՐԱՆԻ ԱՇԽԱՏԱԿԱԶՄ
ՍՏԱՑՎ. 12.05.20
ԳՐԱՆՑՎ. 5760

Դիմող՝ (ստորագրություն) Գ. Գրիգորյան (անուն, ազգանուն)

ՎԿԱՅԱԿԱՆԸ ՏՐՎԱԾ Է Սեփականության ԻՐԱՎՈՒՆՔՈՎ

(սեփականության կամ օգտագործման)

Գրիգոր Գառնիկի Գրիգորյանին

(սեփականատիրոջ (օգտագործողի) անունը (անվանումը))

գ. Գյումրի Շահումյան փող. N 51ա

(անշարժ գույքի գտնվելու վայրը (հասցեն), անվանումը) ՆԿԱՏՄԱՄԲ

Քաղ. գործկոմ. Սովետական շրջ. խորհրդի գործկոմի

(անշարժ գույքի ձեռքբերման իրավունքը հաստատող փաստաթղթի անվանումը) ՀԻՄԱՆ ՎՐԱ

24.09.1993թ N 19 վարչական

ԳՐԱՆՑՎԱԾ Է ՀԱՅԱՍՏԱՆԻ ՀԱՆՐԱՊԵՏՈՒԹՅԱՆ ԿԱՌԱՎԱՐՈՒԹՅԱՆՆ ԱՌԸՆԹԵՐ ԱՆՇԱՐԺ ԳՈՒՅՔԻ ԿԱԴԱՍՏՐԻ ՊԵՏԱԿԱՆ ԿՈՄԻՏԵԻ, ԳՈՒՅՔԻ ՆԿԱՏՄԱՄԲ ԻՐԱՎՈՒՆՔՆԵՐԻ ՊԵՏԱԿԱՆ ԳՐԱՆՑՄԱՆ ՄԻԱՍՆԱԿԱՆ 08-001-4-57 ՄԱՏՅԱՆԻ 000136 ՀԱՄԱՐԻ ՏԱԿ:

ՍՈՒՅՆ ՎԿԱՅԱԿԱՆԸ ԿԱԶՄՎԱԾ Է ԵՐԿՈՒ ՕՐԻՆԱԿԻՑ. ՄԵԿԸ ՏՐՎՈՒՄ Է ՍԵՓԱԿԱՆԱՏԻՐՈՋԸ (ՕԳՏԱԳՈՐԾՈՂԻՆ), ՄՅՈՒՍԸ ՊԱՀՎՈՒՄ Է ՀԱՅԱՍՏԱՆԻ ՀԱՆՐԱՊԵՏՈՒԹՅԱՆ ԿԱՌԱՎԱՐՈՒԹՅԱՆՆ ԱՌԸՆԹԵՐ ԱՆՇԱՐԺ ԳՈՒՅՔԻ ԿԱԴԱՍՏՐԻ ՊԵՏԱԿԱՆ ԿՈՄԻՏԵԻ ԱՇԽԱՏԱԿԱԶՄԻ ՏԱՐԱԾՔԱՅԻՆ ՍՏՈՐԱԲԱԺԱՆՈՒՄՈՒՄ:

ՀԱՅԱՍՏԱՆԻ ՀԱՆՐԱՊԵՏՈՒԹՅԱՆ ԿԱՌԱՎԱՐՈՒԹՅԱՆՆ ԱՌԸՆԹԵՐ ԱՆՇԱՐԺ ԳՈՒՅՔԻ ԿԱԴԱՍՏՐԻ ՊԵՏԱԿԱՆ ԿՈՄԻՏԵԻ ԱՇԽԱՏԱԿԱԶՄԻ ՏԱՐԱԾՔԱՅԻՆ ՍՏՈՐԱԲԱԺԱՆՄԱՆ

ՂԵԿԱՎԱՐ Ա. ՊԱՊՈՅԱՆ

(ստորագրությունը)

Կ.Տ.

«03» մարտի 2006 թ.

2005622

ՀՈՂԱՄԱՍԻ ՀԱՏԱԿԱԳԻԾԸ

1:1000
(մասշտաբը)

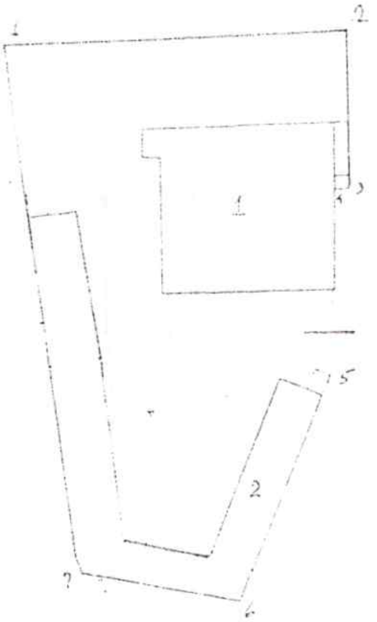

[illegible]	[illegible]	[illegible]
1 - 2	43.0	[illegible]
2 - 3	25.30	[illegible]
3 - 4	1.50	—
4 - 5	24.0	—
5 - 6	32.0	—
6 - 7	22.0	—
7 - 1	72.50	[illegible]

[illegible]	[illegible]
1	[illegible]
2	[illegible]

[illegible] Ա. [illegible]

Կատարող [illegible] (ստորագրությունը)

2) I ՀԱՐԿ

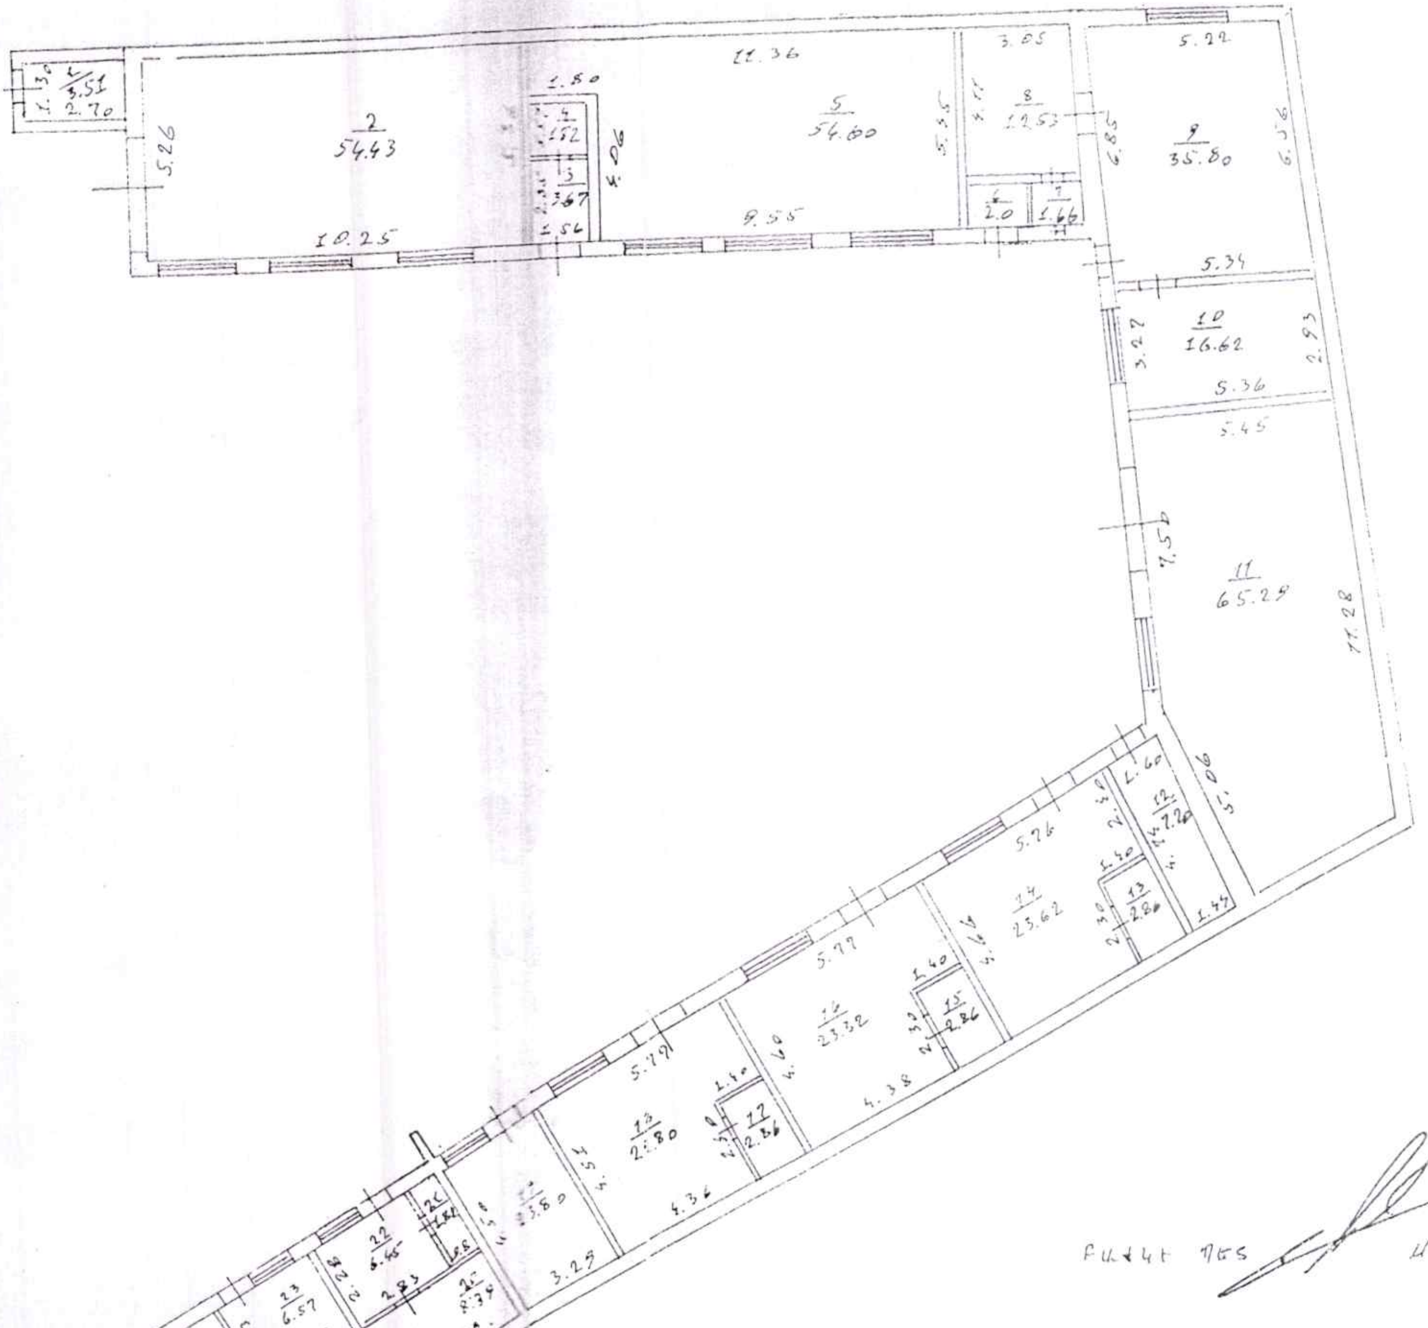

ՔԱՂԱՔ ՊԵՏ Ա. ԱՐԶ

ԿԱՏԱՐՈՂ Ա. ԳՐԻ

ՇԵՆՔԻ ՀԱՏԱԿԱԳԻԾԸ

1:200
(մասշտաբը)

1/ I հարկ

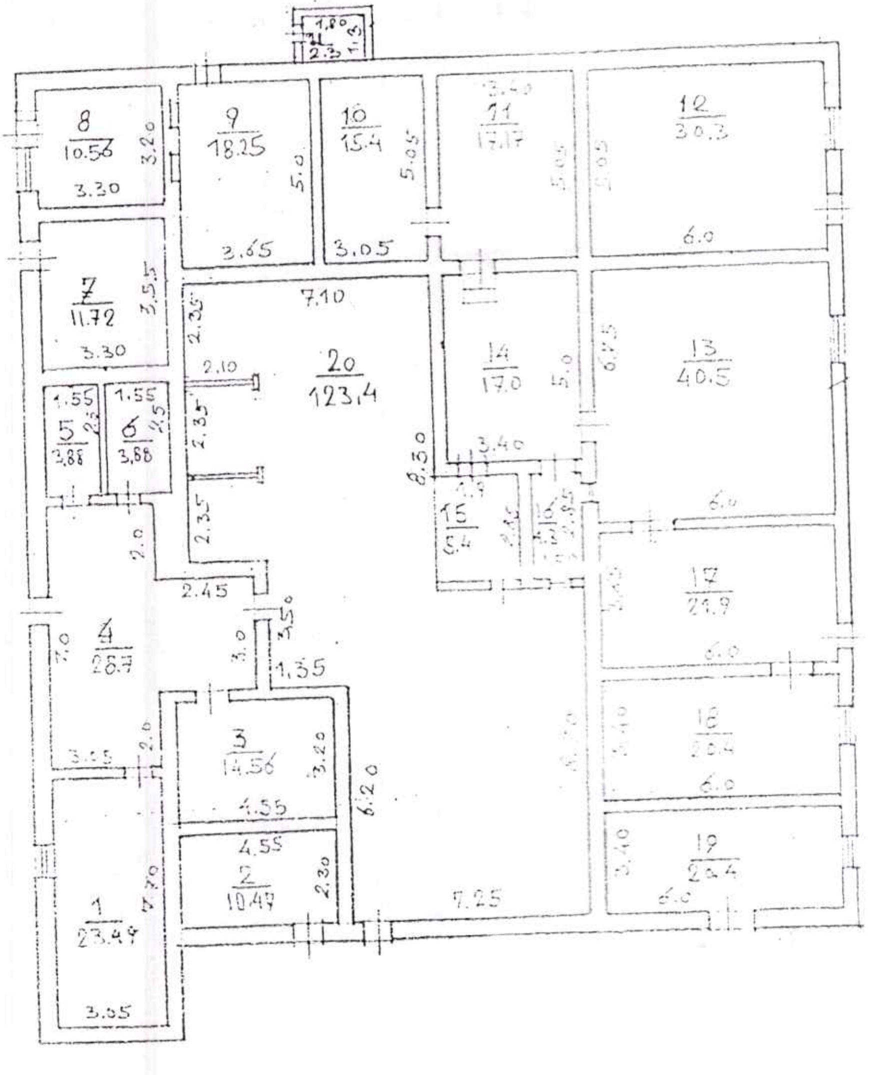

Կատարող (ստորագրությունը)

ՀՈՂԱՄԱՍԻ ՏՎՅԱԼՆԵՐԸ

ԿԱԴԱՍՏՐԱՅԻՆ ՀԱՄԱՐԸ 08001

ՆՊԱՏԱԿԱՅԻՆ ՆՇԱՆԱԿՈՒԹՅՈՒՆԸ բնակավայրերի

ՕԳՏԱԳՈՐԾՄԱՆ ՆՊԱՏԱԿԸ [illegible]

ՀՈՂԱՄԱՍԻ ՉԱՓԸ (հա) 0.25837

ԻՐԱՎՈՒՆՔԻ ՏԵՍԱԿԸ սեփ.

ՇԵՆՔԻ ՏՎՅԱԼՆԵՐԸ

ԿԱԴԱՍՏՐԱՅԻՆ ՀԱՄԱՐԸ 08001

ՆՊԱՏԱԿԱՅԻՆ ՆՇԱՆԱԿՈՒԹՅՈՒՆԸ [illegible]

ՕԳՏԱԳՈՐԾՄԱՆ ՆՊԱՏԱԿԸ [illegible]

ՄԱԿԵՐԵՍԸ (քառ. մ.) 443.98

ԻՐԱՎՈՒՆՔԻ ՏԵՍԱԿԸ սեփ

ՇԻՆՈՒԹՅԱՆ ՏՎՅԱԼՆԵՐԸ

Հ/Հ	ԿԱԴԱՍՏՐԱՅԻՆ ՀԱՄԱՐԸ	ՕԳՏԱԳՈՐԾՄԱՆ ՆՊԱՏԱԿԸ	ՄԱԿԵՐԵՍԸ (քառ.մ.)	ԻՐԱՎՈՒՆՔԻ ՏԵՍԱԿԸ
2	08001	[illegible]	442.63	սեփ.
	08001	[illegible]	3.68	սեփ

Լրացուցիչ նշումներ, փոփոխություններ ~~[illegible] 02.05.2012թ. [illegible] 955-Ա [illegible] 10.05.2012. 39-0019 [illegible]~~

[illegible]

Կատարողներ՝ [illegible]
(ստորագրությունները)

ՀԱՅԱՍՏԱՆԻ ՀԱՆՐԱՊԵՏՈՒԹՅԱՆ
ԺՈՂՈՎՐԴԱԿԱՆ ՊԱՏԳԱՄԱՎՈՐՆԵՐԻ ԱԽՈՒՐՅԱՆԻ ՇՐՋԱՆԱՅԻՆ ԽՈՐՀՐԴԻ
ԳՈՐԾԱԴԻՐ ԿՈՄԻՏԵ

24 ՍԵՊՏԵՄԲԵՐԻ 1993 ԹՎ. Ա Ղ Վ Ա Ծ Ք №Ո 19

ԳՐԻԳՈՐ ԳԱՌՆԻԿԻ ԳՐԻԳՈՐՅԱՆԻ ԿԱՌՈՒՑԱԾ ՇԻՆՈՒԹՅՈՒՆՆԵՐԻ ՏԵԽՆԻԿԱԿԱՆ ԳՈՒՅՔԱԳՐՄԱՆ ԵՎ ՍԵՓԱԿԱՆՈՒԹՅԱՆ ԻՐԱՎՈՒՆՔԻ Գ Ր Ա Ն Ց Մ Ա Ն Մ Ա Ս Ի Ն

Քաղաքացի Գրիգոր Գառնիկի Գրիգորյանը Օդանավակայանին հարող տարածքում ինքնակամ զբաղեցրել է 5254 քմ. հողամաս և իր միջոցներով կառուցել է շինություններ 1580 քմ. ընդհանուր կառուցապատ մակերեսով, որից 7056 քմ. հանդիսանում է ,,Անդրանիկ,, կոոպերատիվ ռեստորանը իր պահեստային մասով, իսկ 524 քմ-ը օժանդակ տնտեսությանը: Նկատի ունենալով, որ ,,Անդրանիկ,, կոոպերատիվը գործող ձեռնարկություն է և գրանցված է Ախուրյանի շրջանի գործկոմում:

Շինարարությունը կատարվել է և ավարտվել մինչև 1989 թ. հունիսը:

ԳՈՐԾԱԴԻՐ ԿՈՄԻՏԵՆ Ո Ր Ո Շ Ո Ւ Մ Է՝

1. Հանձնարարել Գյումրիի տեխնիկական գույքագրման բյուրոյին/պետ Ա. Պապոյան/ կազմելու ,,Անդրանիկ,, կոոպերատիվ ռեստորանի և նրա օժանդակ տնտեսության տեխնիկական գույքագրման փաստաթղթերը սեփականության իրավունքով գրանցելով քաղ. Գրիգոր Գառնիկի Գրիգորյանի անվամբ՝ օրինական համարելով 1580 քմ. մակերեսով կառուցապատ շինությունները: Հողը որպես սեփականություն տրամադրված համարել 5254 քառ.մետր:

ԱԽՈՒՐՅԱՆԻ ՇՐՋԽՈՐՀՐԴԻ ԳՈՐԾԿՈՄԻ ՆԱԽԱԳԱՀ՝ Հ.ՄԱԹԵՎՈՍՅԱՆ

ԱԽՈՒՐՅԱՆԻ ՇՐ ԽՈՐՀՐԴԻ ԳՈՐԾԿՈՄԻ ՔԱՐՏՈՒՂԱՐ՝ Վ.ՍԱՄԱՐՅԱՆ

Իսկականի հետ ճիշտ է.