

5. ՇԻՆՈՒԹՅՈՒՆՆԵՐԻ ԲՆՈՒԹԱԳՐԵՐԸ

1) Նպատակային նշանակությունը՝ Հասարակական

—2) Բնութագրերը ըստ առանձին շինությունների՝

Հ/հ	Կադաստրային ծածկագիրը	Տեսակը	Մակերեսի չափը	Գրանցված իրավունքի տեսակը
1	08-001-0745-0018-001	Վարչական շենք	1131.12 ք.մ.	ՍԵՓԱԿԱՆՈՒԹՅՈՒՆ
2	08-001-0745-0018-002	Շենք	2027.14 ք.մ.	ՍԵՓԱԿԱՆՈՒԹՅՈՒՆ
3	08-001-0745-0018-003	Չուգարան	9.48 ք.մ.	ՍԵՓԱԿԱՆՈՒԹՅՈՒՆ
4	08-001-0745-0018-004	Շենք	7.29 ք.մ.	ՍԵՓԱԿԱՆՈՒԹՅՈՒՆ
5	08-001-0745-0018-005	Շենք	56.83 ք.մ.	ՍԵՓԱԿԱՆՈՒԹՅՈՒՆ
6	08-001-0745-0018-006	հարթակ	2010.23 ք.մ.	ՍԵՓԱԿԱՆՈՒԹՅՈՒՆ
7	08-001-0745-0018-007	պարիսպ	97.7 ք.մ., 386.2 խ.մ.	ՍԵՓԱԿԱՆՈՒԹՅՈՒՆ

Լրացուցիչ նշումներ և տեղեկություններ

Գրանցումը իրականացնող պաշտոնատար անձի անունը, ազգանունը՝ Գոռ Սղաբաբյան

գրադեցրած պաշտոնը՝ Շիրակի մարզային ստորաբաժանման անշարժ գույքի ռեգիստր



ՀՀ ԿԱ անշարժ գույքի կադաստրի պետական կոմիտեի աշխատակազմի՝ վկայականը
տրամադրող սպասարկման գրասենյակի


Կ.Տ.



ՀՈԴԱՄԱՍԻ ՀԱՏԱԿԱԳԻԾ

Գյուղում համայնք _____ ին Զոդիատկացման հիմքը _____
 Մարզ _____ Երևանի _____ համայնք _____ Գյուղի _____ հասցե _____ Օգանյան փող. 6 _____
 Գյուղում _____

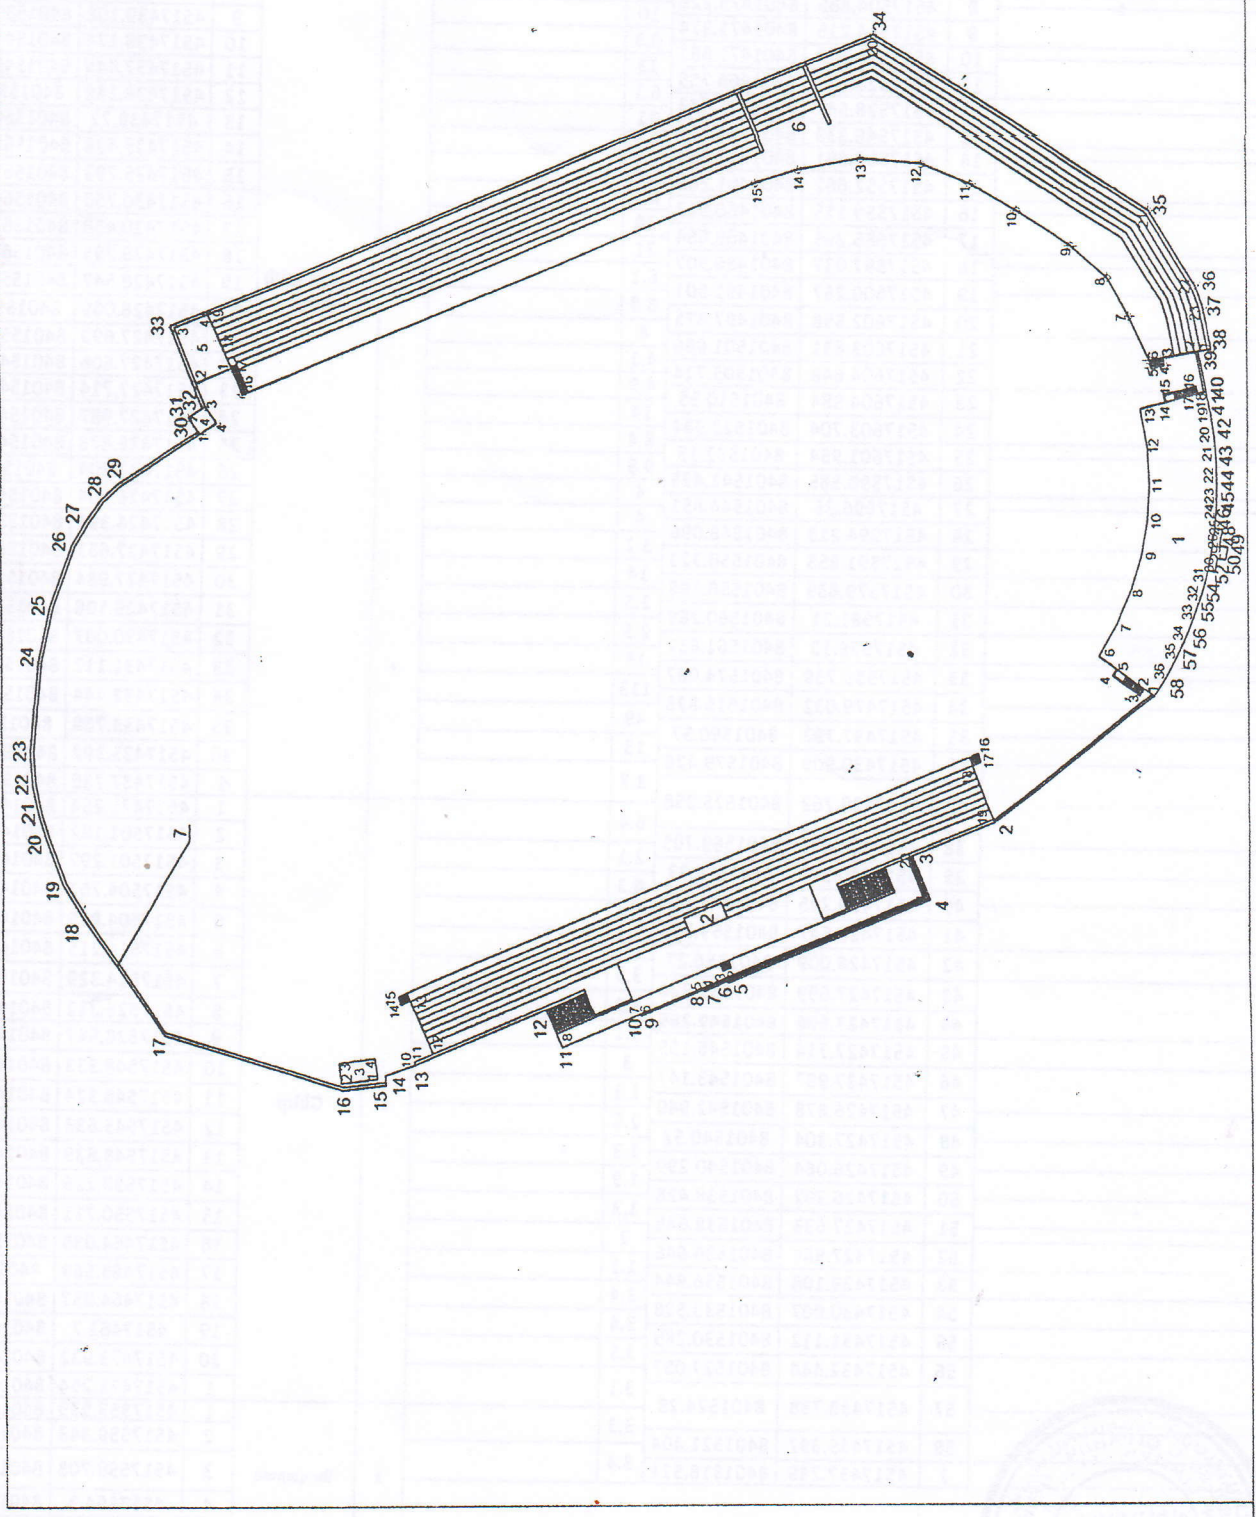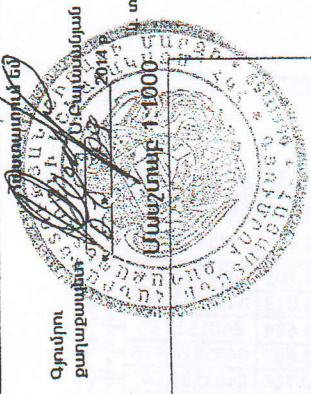

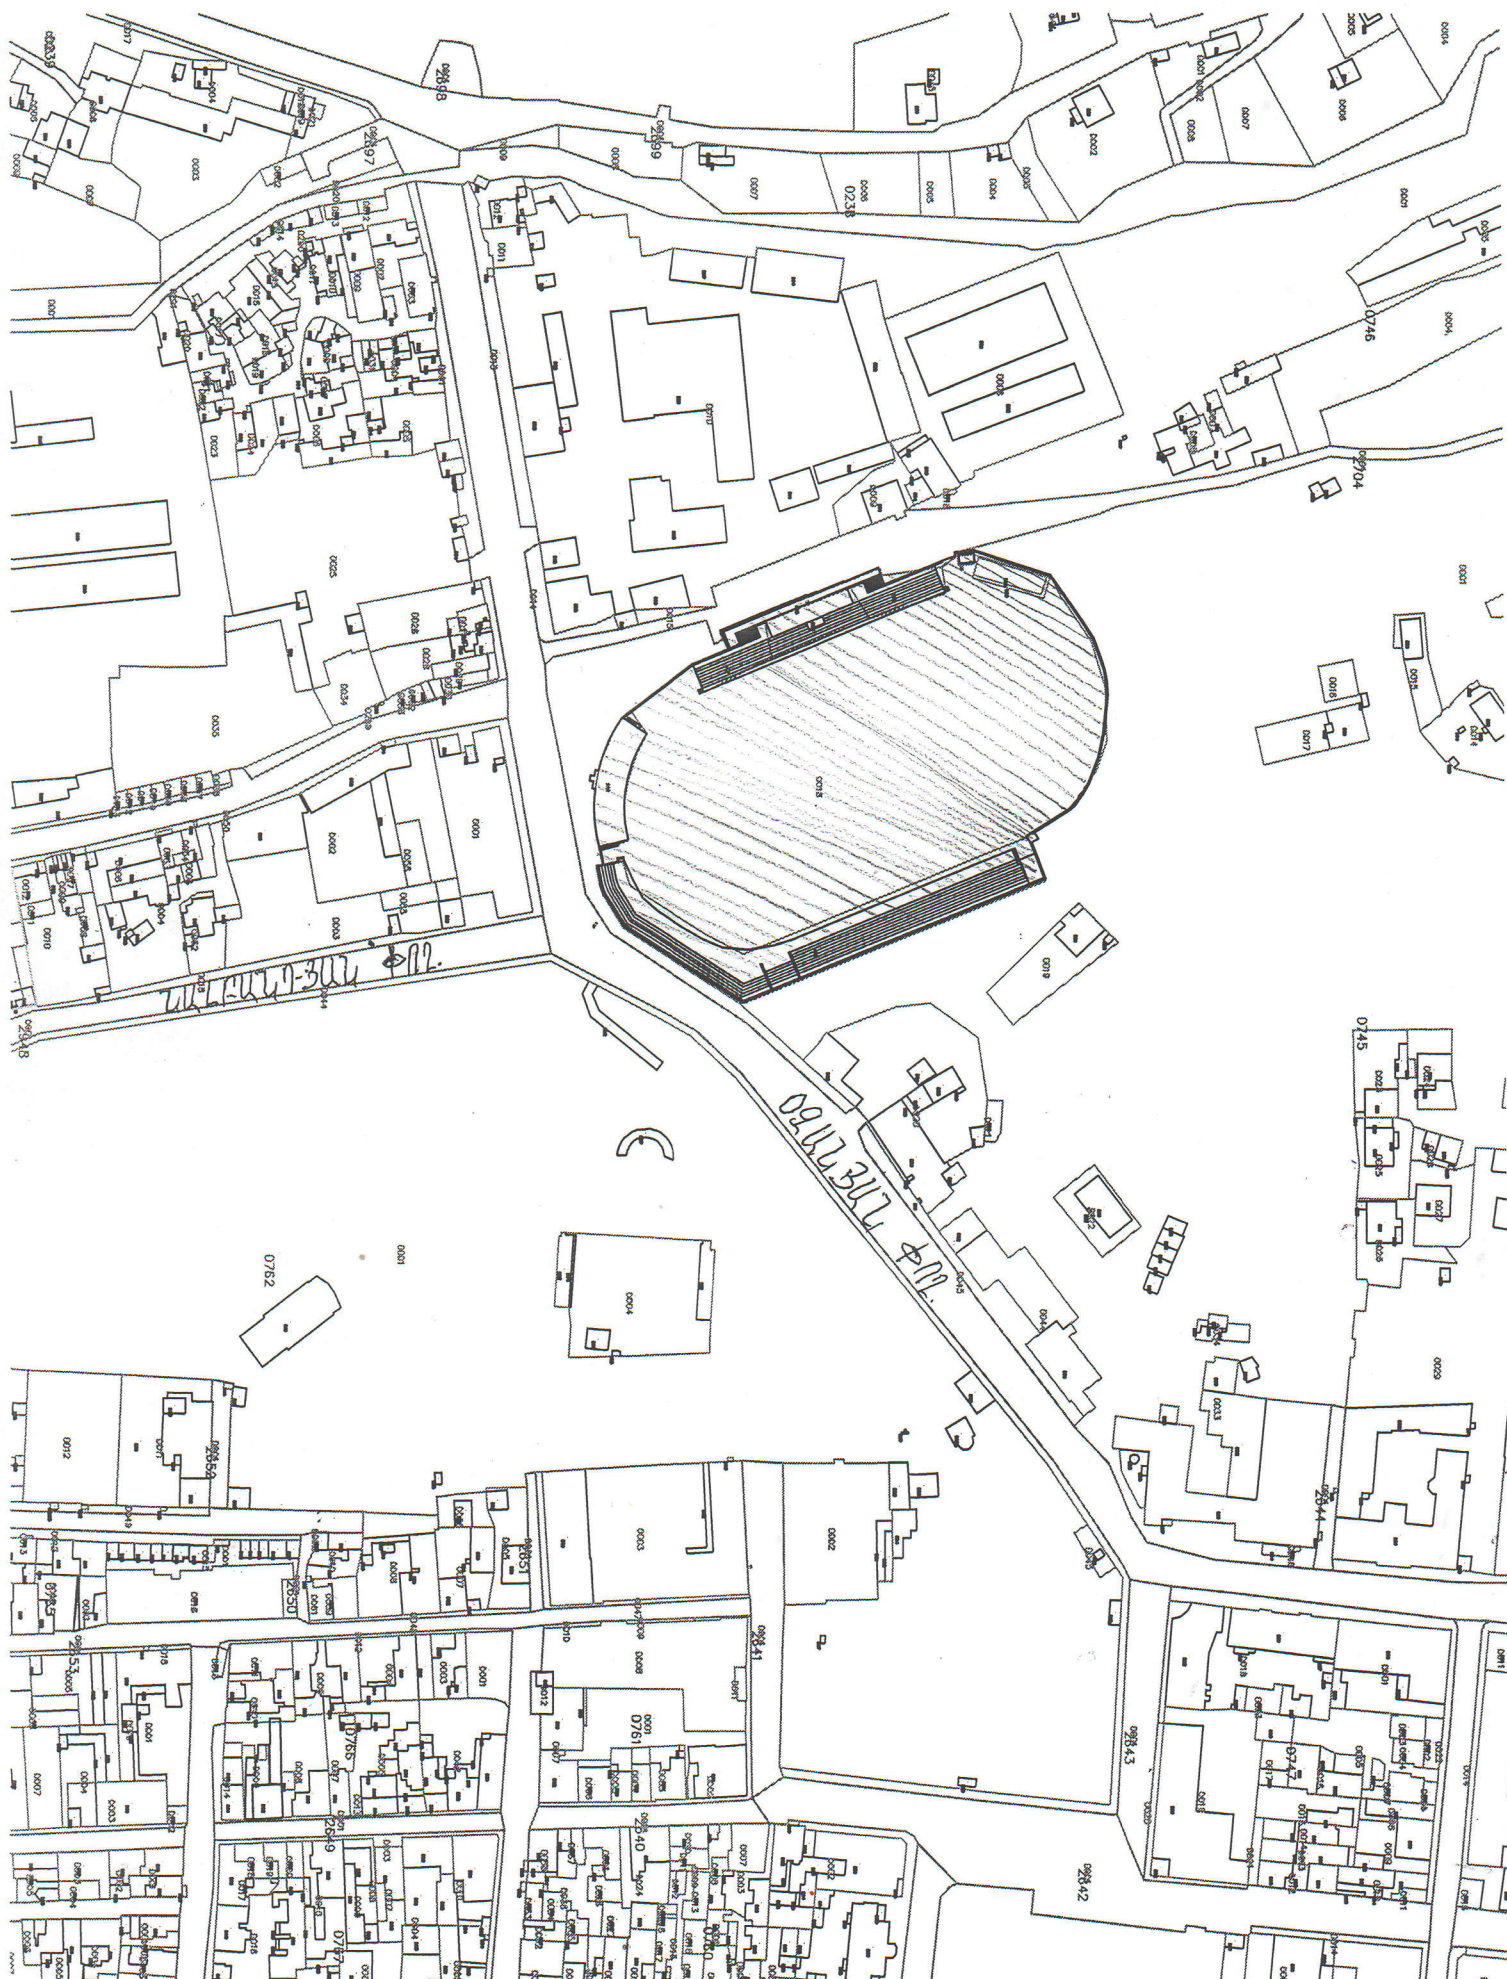



ՀԱՅԱՍՏԱՆԻ ՀԱՆՐԱՊԵՏՈՒԹՅՈՒՆ
ՎԿԱՅԱԿԱՆ
ԱՆՇԱՐԺ ԳՈՒՅՔԻ ՆԿԱՏԱՍԱՐ ԻՐԱՎՈՒՆՔՆԵՐԻ
ՊԵՏԱԿԱՆ ԳՐԱՆՑՄԱՆ

Սույն վկայականով հաստատվում է «22» Սեպտեմբերի 2014 թվականին գույքի նկատմամբ իրավունքների պետական գրանցման միասնական մատյանում կատարված անշարժ գույքի նկատմամբ իրավունքի պետական գրանցումը հետևյալ տվյալներով.

1. ԳՐԱՆՑՎԱԾ ԻՐԱՎՈՒՆՔԻ ՍՈՒԲՅԵԿՏ (ՆԵՐ)

ՀՀ ՇԻՐԱԿԻ ՄԱՐԶԻ ԳՅՈՒՄՐԻ ԶԱՂԱԶԱՅԻՆ ՀԱՄԱՅՆՔ

2. ԱՆՇԱՐԺ ԳՈՒՅՔԻ ԳՏՆԿԵԼՈՒ ՎԱՅՐԸ ԵՎ ԱՆՎԱՆՈՒՄԸ

Մարզ Շիրակ, համայնք Գյումրի ք. Օգանյան փողոց 6 վարչական շենք

3. ԳՐԱՆՑՄԱՆ ՀԱՄԱՐ ՀԻՄՔ ՀԱՆԴԻՍԱՑՎԱԾ ՓԱՍՏԱԹՂԹԵՐԸ

ՀՀ կառավարության որոշումներ՝ 16.06.2006թ. թիվ 1089-Ն, 14.03.1997թ. թիվ 51, ՀՀ Գյումրի համայնքի ղեկավարի որոշումներ՝ 26.08.2014թ. թիվ 1746-Ա, 12.09.2014թ. թիվ 1820-Ա, 19.09.2014թ. թիվ 1861-Ա

4. ՀՈՂԱՍՏԱՍԻ ԲՆՈՒԹԱԳՐԵՐԸ

Կադաստրային ծածկագիրը՝ 08-001-0745-0018

Վակերեսի չափը (հա)՝ 1.90599

Նպատակային նշանակությունը՝ բնակավայրերի

Գործառնական նշանակությունը կամ հողատեսքը՝ Հասարակական կառուցապատման

Գրանցված իրավունքի տեսակը՝ ՍԵՓԱԿԱՆՈՒԹՅՈՒՆ


ՇԻՆՈՒԹՅՈՒՆՆԵՐԻ ՀԱՏԱԿԱԳԻԾ

Գյուլբուրու համայնք

Ամուն, ազգանուն

Մարզ-----Շիրակի-----Համայնք-----ք.Գյուլբուրի-----Հասցե-----Օգանյան փող. 6-----

Մասշտաբ -----1:200-----

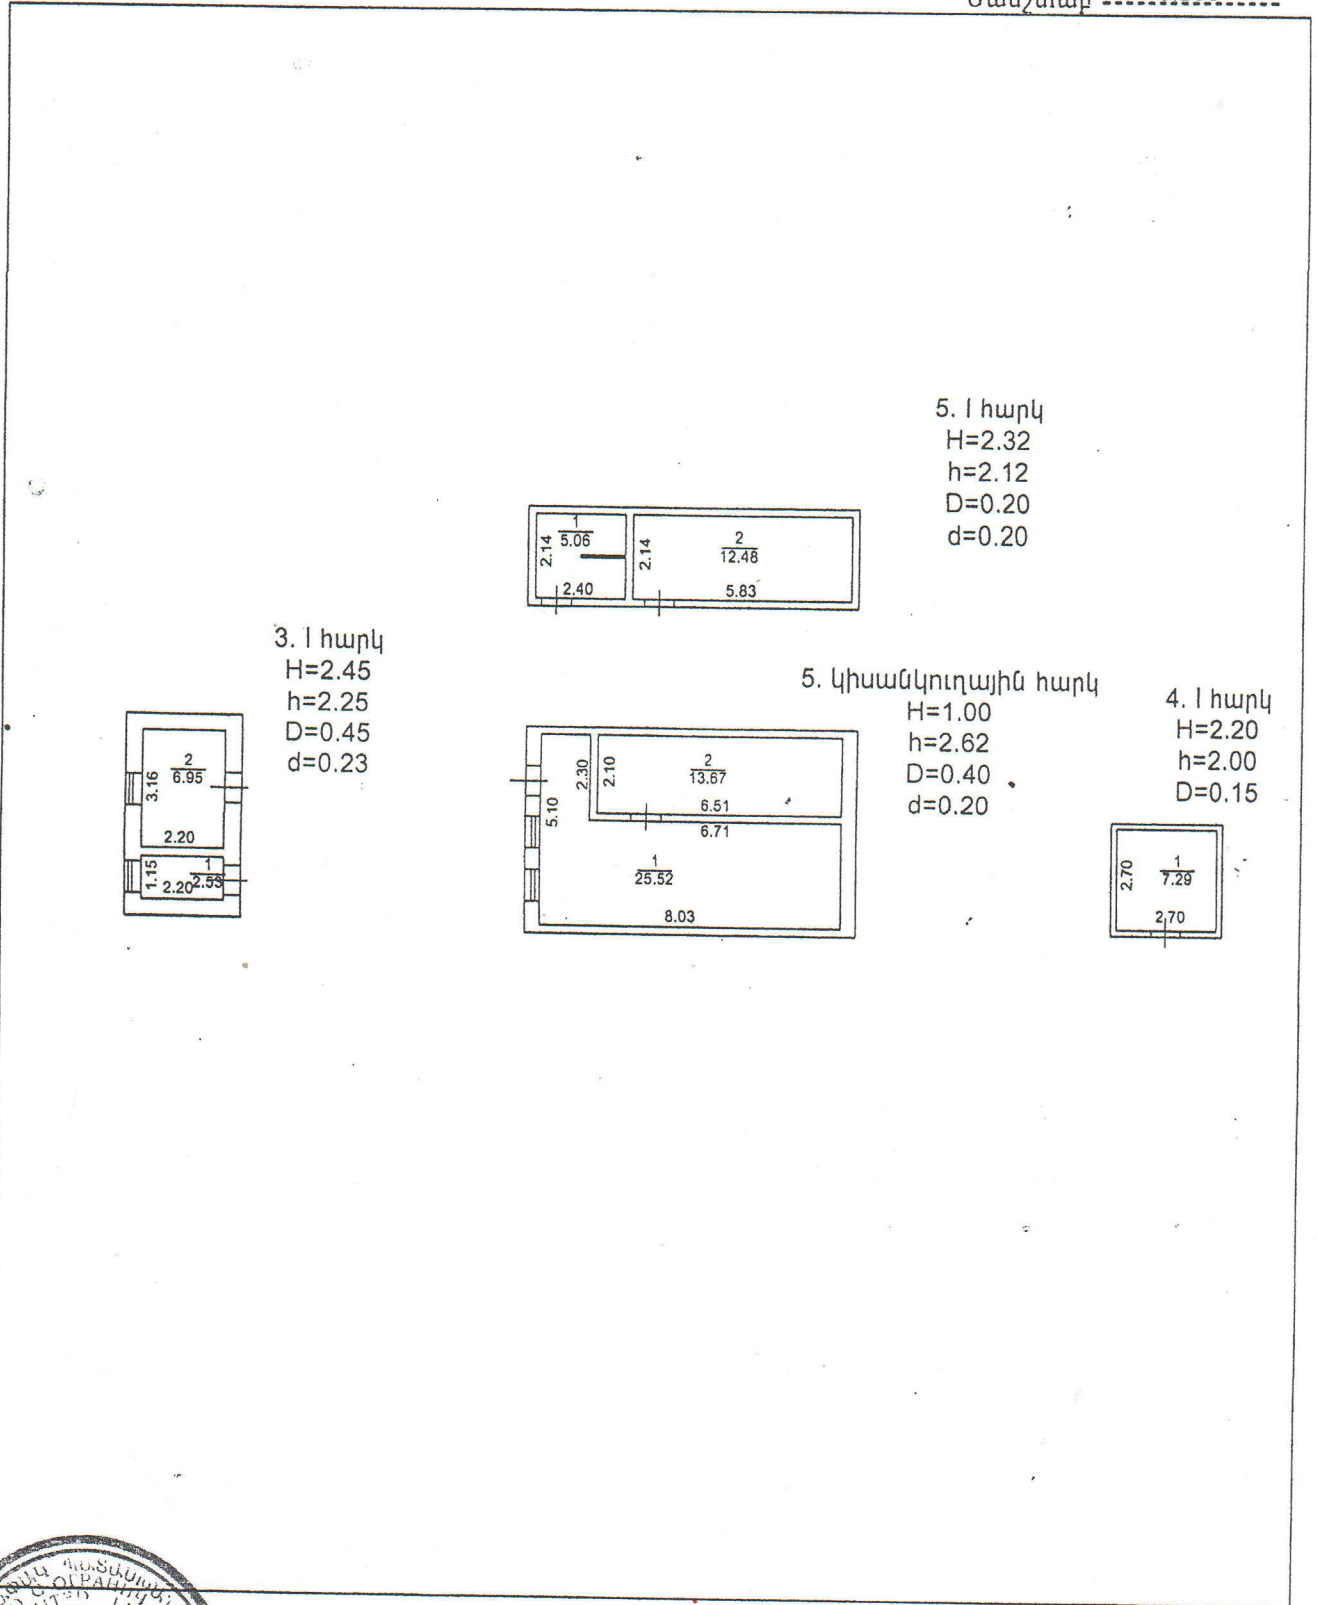


3. I հարկ
H=2.45
h=2.25
D=0.45
d=0.23

5. I հարկ
H=2.32
h=2.12
D=0.20
d=0.20

5. կիսանկուղային հարկ
H=1.00
h=2.62
D=0.40
d=0.20

4. I հարկ
H=2.20
h=2.00
D=0.15

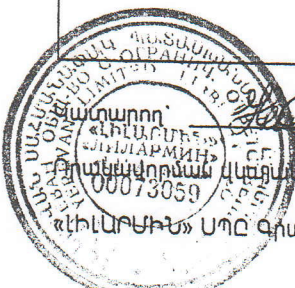

/ Ռ. Ղալաշյան / 07.08.2014թ.

Հասցեակրության վերջնական համարը՝ 028 տրման ամիս, ամսաթիվը՝ «05» դեկտեմբեր 2011թ.

«ԼԻՆԱՐԿ» ՍՊԸ գրանցման համար՝ 26411005813 Տնօրեն / Ռ. Ղալաշյան /