ԿԵՆՏՐՈՆԻ ՆԵՐՔԻՆ ԲԱԿԻ ԱՐԵՎԵԼՅԱՆ ՃԱԿԱՏԱՅԻՆ ՓՈՎՈՒՄՔԸ ԵՎ ԿՏՐՎՈՒՄՔ Բ-Բ

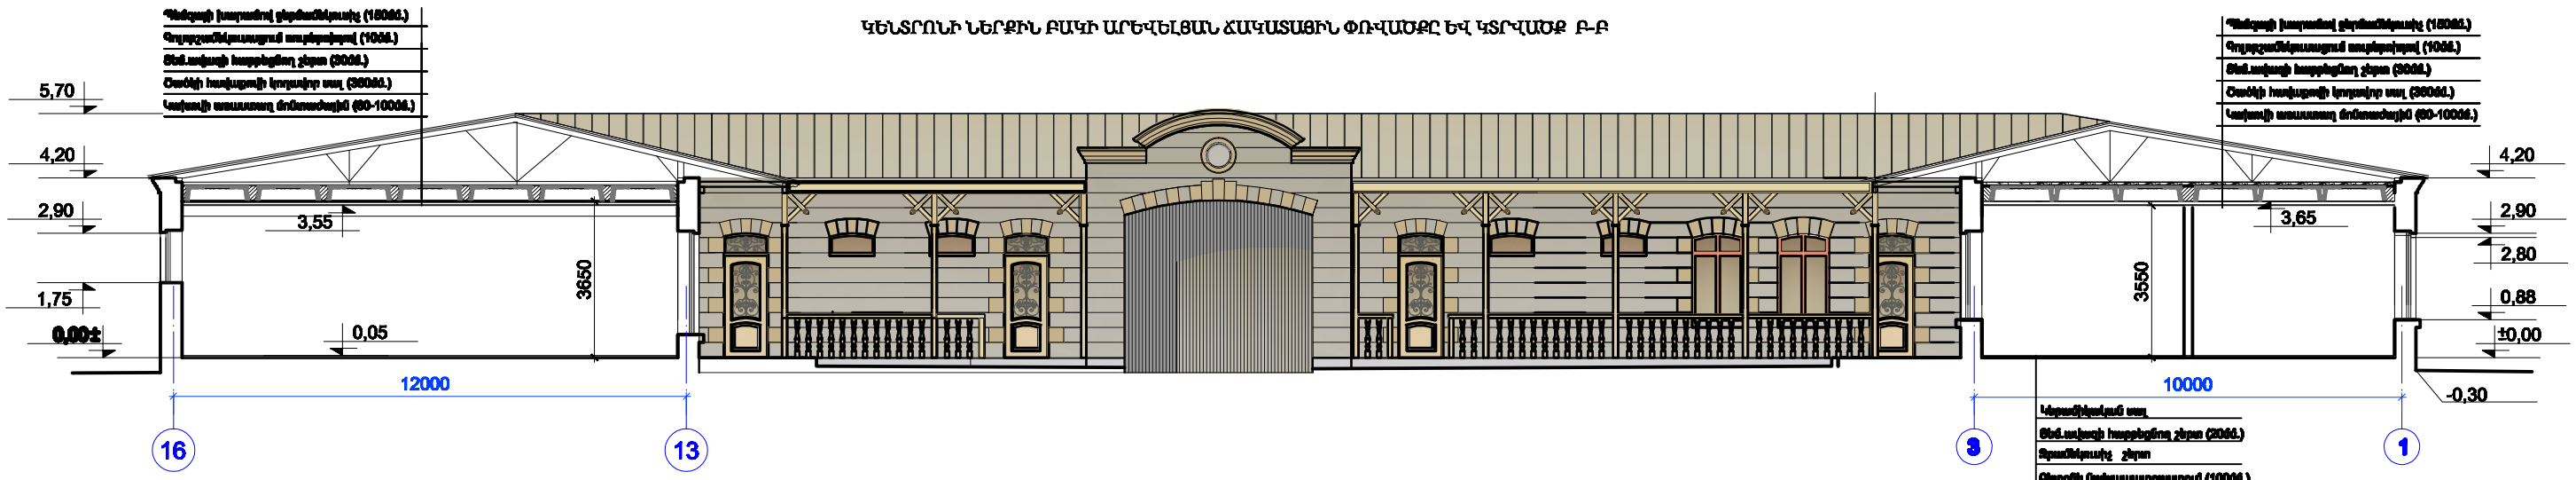

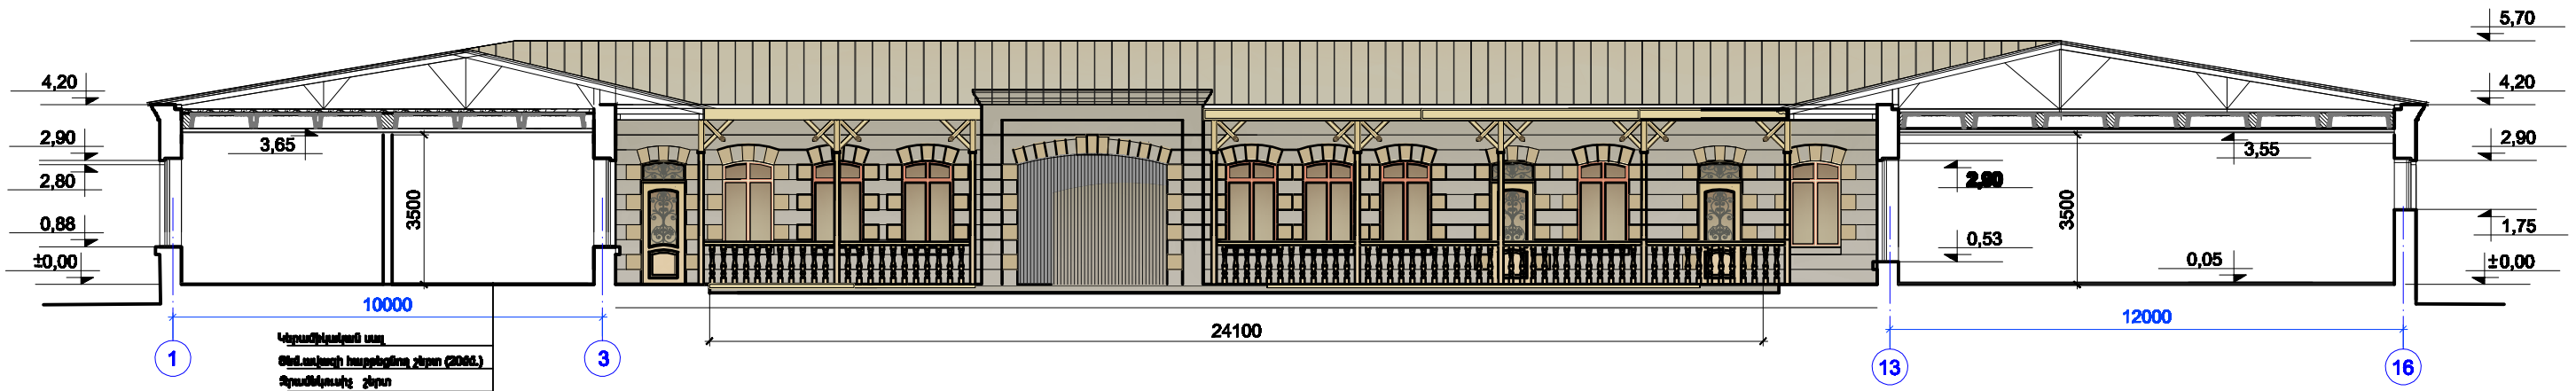

ՄԱՐԶԱՀԱՄԱԲԱՐԻ ՆԵՐՔԻՆ ԲԱԿԻ ԱՐԵՎԵԼՅԱՆ ՃԱԿԱՏԱՅԻՆ ՓՈՎՈՒՄՔԸ ԵՎ ԿՏՐՎՈՒՄՔ Բ-Բ

ՄԻՆՉԵՎ 100 ԱՅԳԵԼՈՒՏԻ ՀԱՄԱՐ ՀԱՆԳԱՍՏԻ, ԺԱՄԱՆ ԽԱՊԵՐԻ ԵՎ ՄԱՐԶԱԿԱՆ ՀԱՎԱՔՆԵՐԻ ԿԵՆՏՐՈՆԻ ՆՈՐ ԳՅՈՒՄՐՈՒ ՔԱՂԱՔԻ ԽՑ. 4/7 ՀՈՂԱՄԱՍՈՒՄ